



# Przekrój A-A

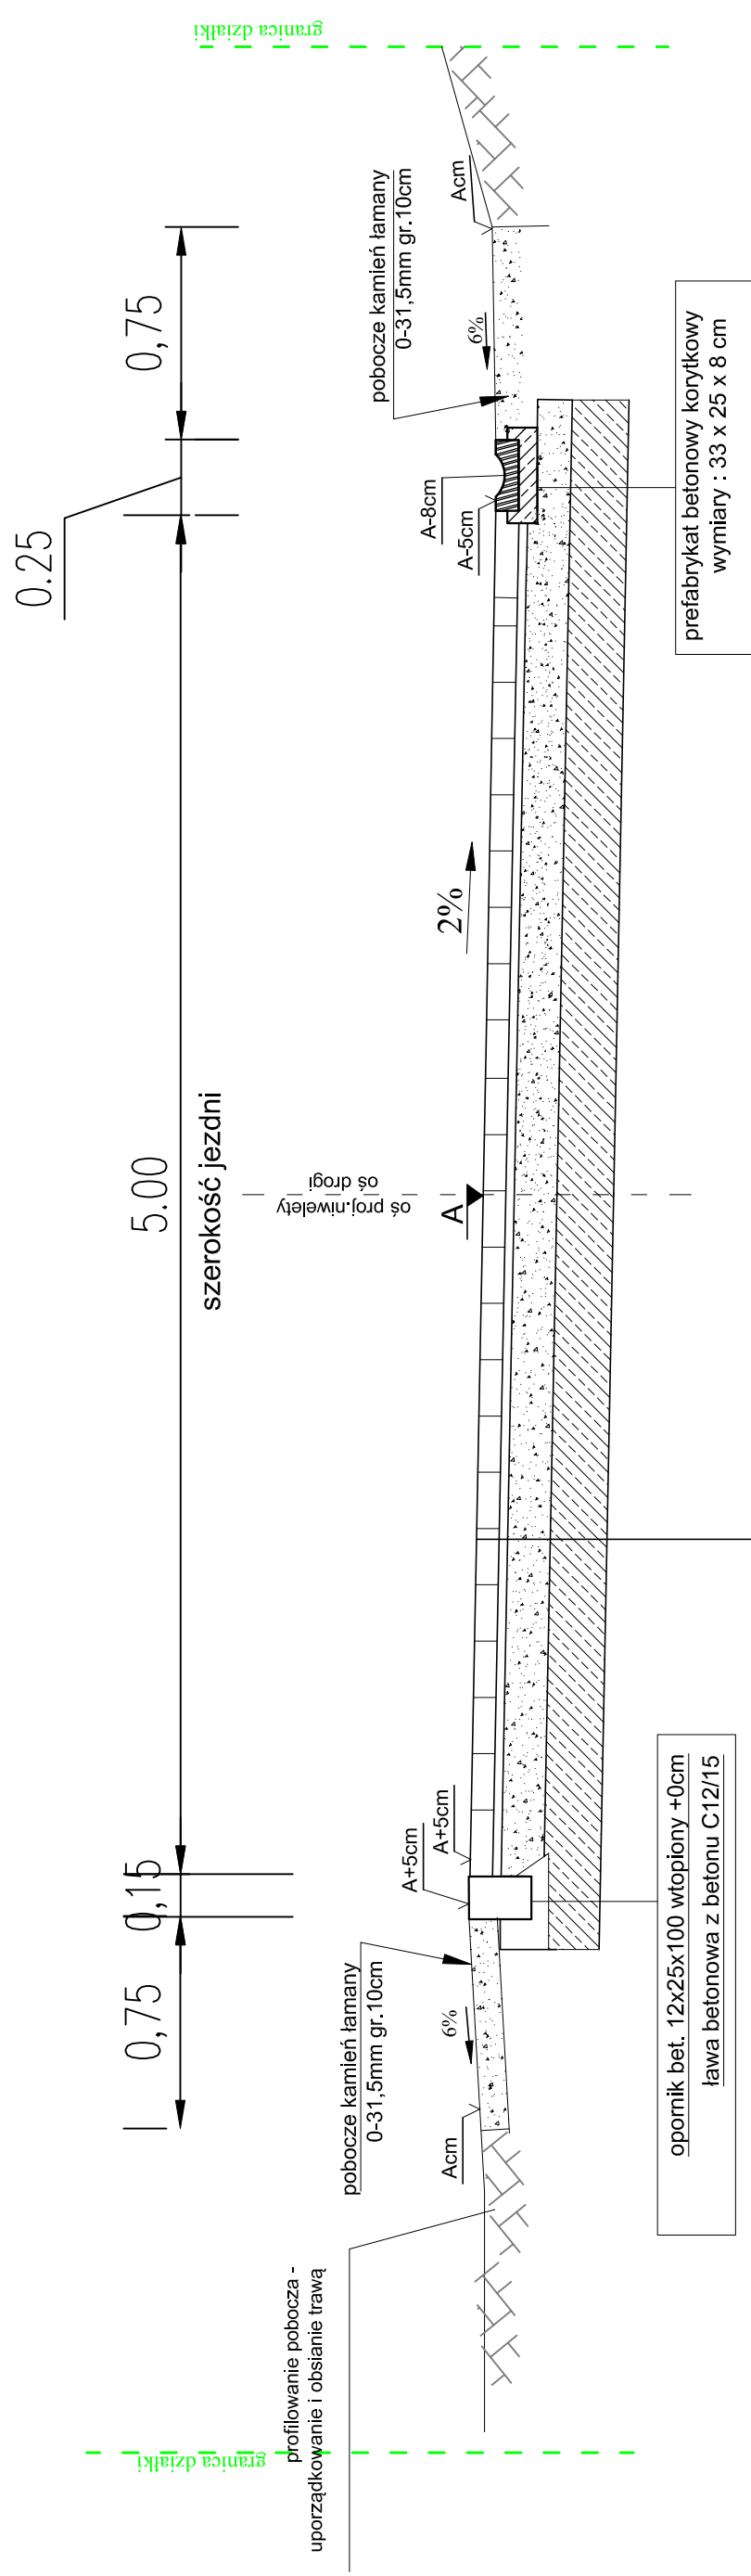

## nawierzchnia drogi

- nawierzchnia z kostki bet. wibroprasowanej grub.8cm (kostka grafitowa gładka o minimalnych parametrach kostki typu Napoli)
- podsypka z miatu kamiennego - grub. 3 cm
- podbudowa zasadnicza kamienia łamanego 0-31,5mm gr.20cm
- w-wa mrozoodporna z miesznki związanej spoiwem hydraulicznym klasa C3/4 o wytrzymałości  $R_{m28} = 3,0 - 5,0$  MPa (materiał z dowozu (pospółka cement) stabilizacja metodą na miejscu lub z wytwórni) gr.20cm  $E2 > 80$ MPa

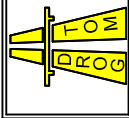

**DROGOTM**

Opole ul. Chetmiska 9/2 tel  
e-mail: drog@drog.com.pl www.drog.com.pl  
biuro: ul. JESIONOWA 15 LOK.8 45-409 Opole tel. 608 498 314

**NAZWA ZADANIA** PROJEKT BUDOWY SKRZYŻOWANIA PROJEKTOWANEJ  
DROGI GMINNEJ UL. DĘBOWEJ Z DROGĄ WOJEWODZKĄ  
NR 463 UL. WYZWOLENIA W MIEJSCOWOŚCI OZIMEK

**TYTUŁ RYSUNKU** PRZEKRÓJ A-A

**INWESTOR** GMINA OZIMEK

**LOKALIZACJA** OZIMEK UL. DĘBOWA

**NAZWISKO**

**PROJEKTANT** mgr inż. Tomasz Sokulski  
branża drogowa upr. bud. nr OPL/0243/PWOD/06

**OPRACOWAŁ** mgr inż. Grzegorz Kaczmarek  
branża drogowa OPL/0972/PWOD/13

**DATA** 04/2020

**SKALA** 1 : 25

**PODPIS**