


# Przekrój B-B

granica działki

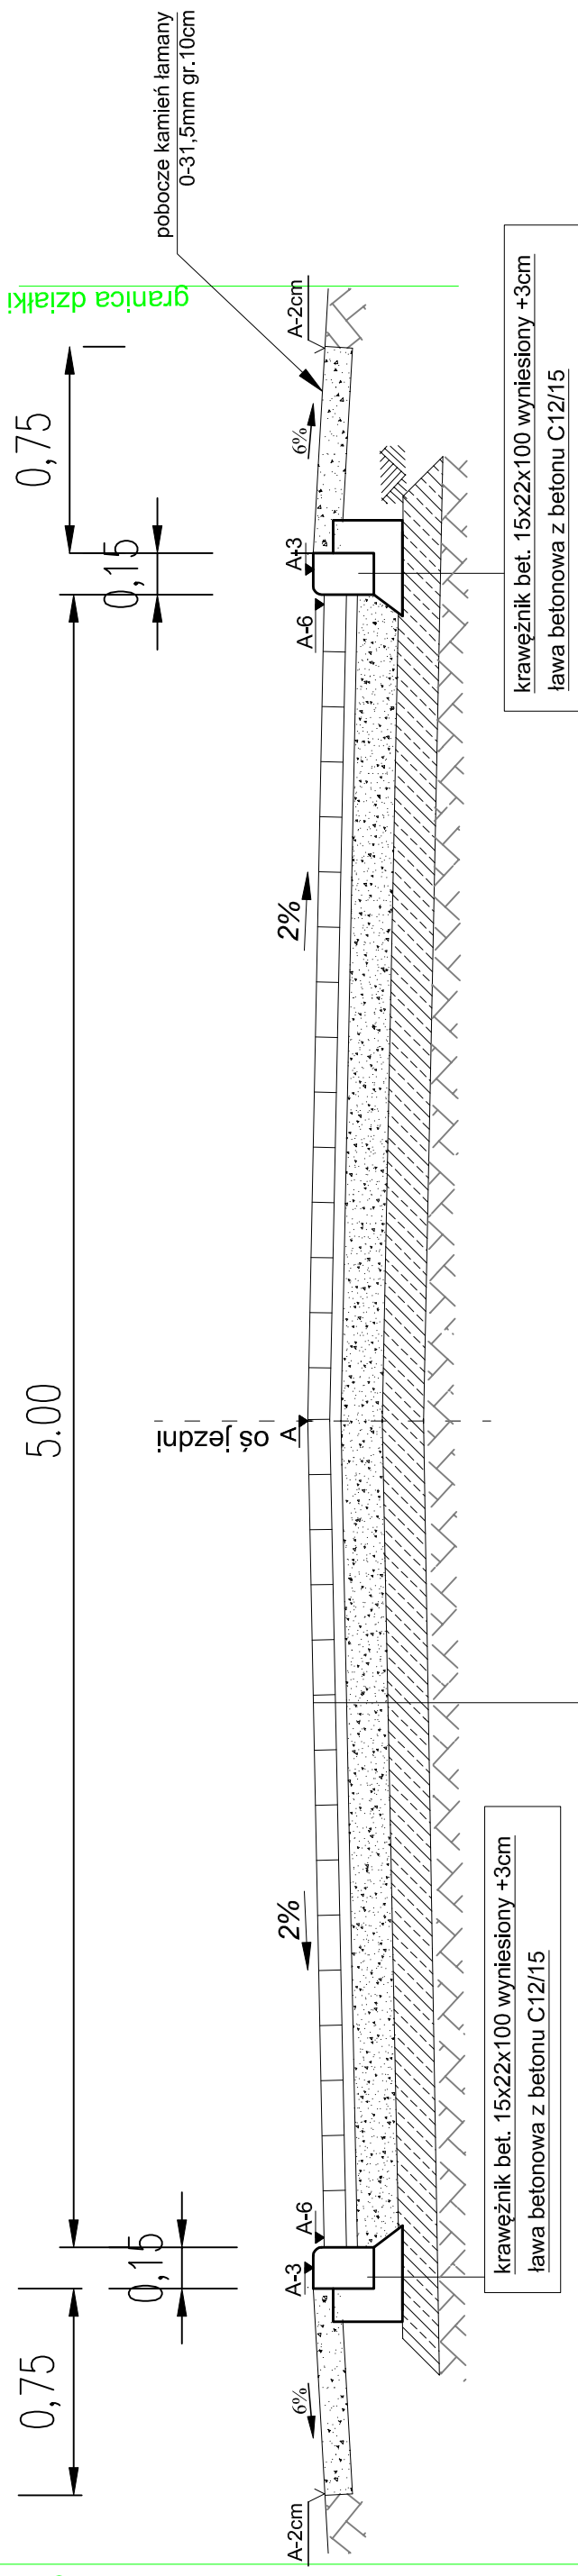


## nawierzchnia drogi

- nawierzchnia z kostki bet. wibroprasowanej, grub. 8cm (kostka grafitowa gładka o minimalnych parametrach kostki typu Napoli)
- podsypka z miąża kamiennego - grub. 3 cm
- górna w-wa podbudowy zasadniczej kamienia łamanego 0-31,5mm gr.15cm
- dolna w-wa podbudowy zasadniczej kamienia łamanego 0-63,00mm gr.20cm

krawężnik bet. 15x22x100 wyniesiony +3cm  
ława betonowa z betonu C12/15

krawężnik bet. 15x22x100 wyniesiony +3cm  
ława betonowa z betonu C12/15

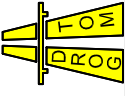 <b>DROGTOM</b> Opole ul. Chelmska 9/2 tel. e-mail: drogtom@o2.pl www.drogtom.com.pl biuro: ul. JESIONOWA 15 LOK.8 45-409 Opole tel. 608 498 304	
NAZWA ZADANIA	PROJEKT BUDOWY DRÓG GMINNYCH ULICY DĘBOWEJ W OZIMKU I KRASIEJOWIE, SOSNOWEJ I MODRZEWIOWEJ
TYTUŁ RYSUNKU	PRZEKROJ B-B
INWESTOR	GMINA OZIMEK
LOKALIZACJA	
PROJEKTANT	mgr inż. Tomasz Sokulski
OPRACOWAŁ	mgr inż. Grzegorz Kaczmarek
branza drogowa	OPL/0972/PWOD/13
branza drogowa	
DATA	06/2020
SKALA	1 : 25
NAZWISKO	PODPIS