


Przekrój C-C


ISTNIEJĄCA GRANICA PASA DROGOWEGO

ISTNIEJĄCA GRANICA PASA DROGOWEGO

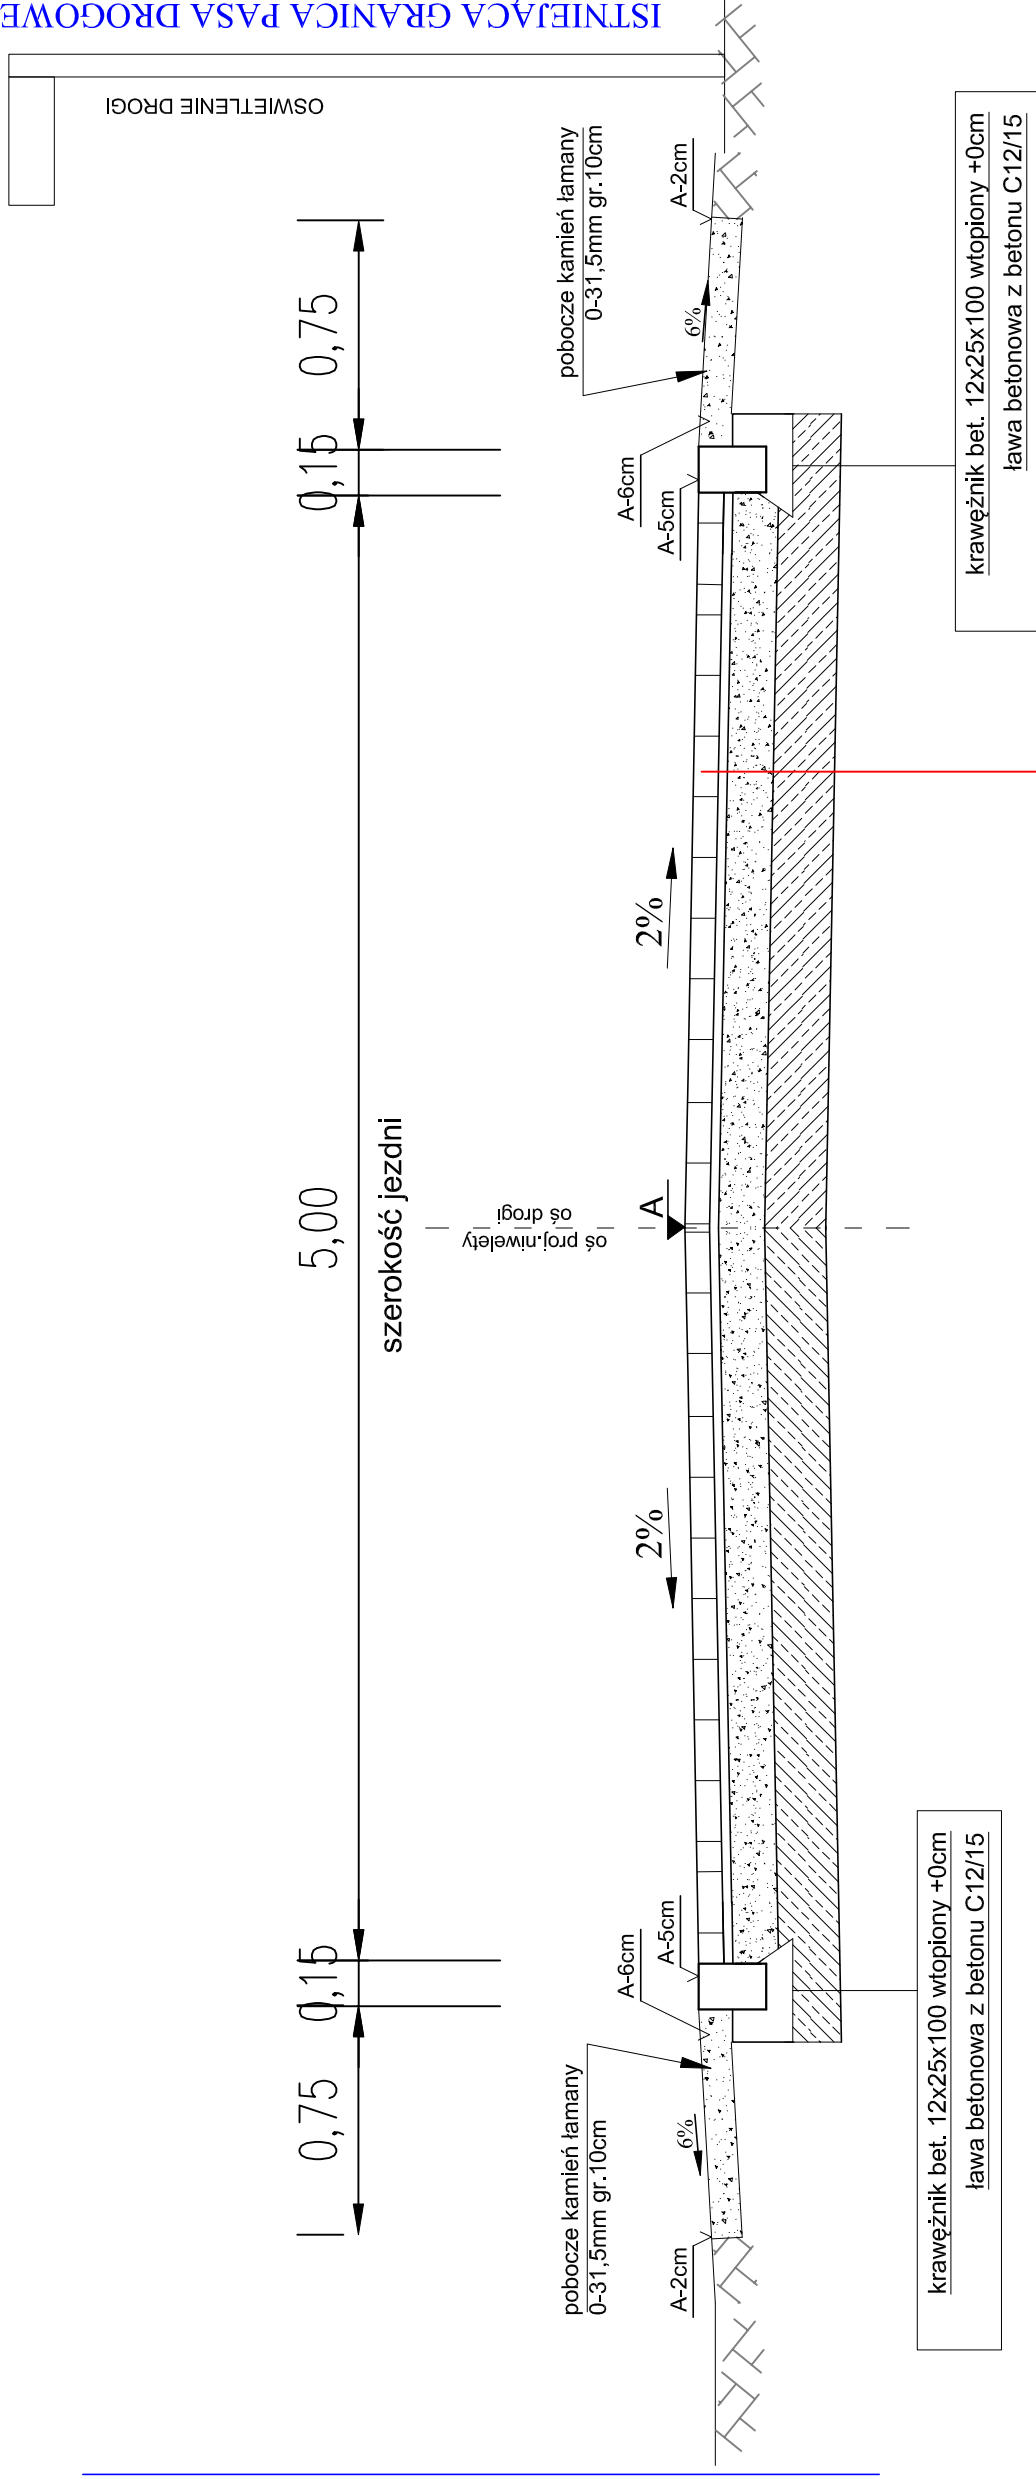

nawierzchnia drogi

- nawierzchnia z kostki bet. wibroprasowanej grub. 8cm (kostka grafitowa gładka o minimalnych parametrach kostki typu Napoli)
- podsypka z miaru kamiennego - grub. 3 cm
- górna w-wa podbudowy zasadniczej kamienia łamanego 0-31,5mm gr. 15cm
- dolna w-wa podbudowy zasadniczej kamienia łamanego 0-63.00mm gr. 20cm

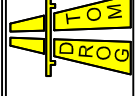

DROG TOM

Opole ul. Chetńska 9/2 tel.
e-mail: drog@drog.tom.pl
www.drog.tom.com.pl
biuro: ul. JESIONOWA 15 LOK. 8 45-409 Opole tel. 608 498 304

NAZWA ZADANIA **PROJEKT BUDOWY DRÓG GMINNYCH ULICY DEBOWEJ W OZIMKU I KRASIEJOWIE, SOSNOWEJ I MODRZEWIOWEJ W OZIMKU WRAZ Z OŚWIETLENIEM I ODWODNIENIEM**

TYTUŁ RYSUNKU **PRZEKRÓJ C-C**

INWESTOR **GMINA OZIMEK**

LOKALIZACJA **OZIMEK UL. DEBOWA, MODRZEWIOWA, SOSNOWA KRASIEJÓW UL. DEBOWA**

NAZWISKO		PODPIS
PROJEKTANT branża drogowa	mgr inż. Tomasz Sokulski upr. bud. nr OPL/0243/PWOD/06	
OPRACOWAŁ branża drogowa	mgr inż. Grzegorz Kaczmarek OPL/0972/PWOD/13	
DATA	06/2020	SKALA
		1 : 25