
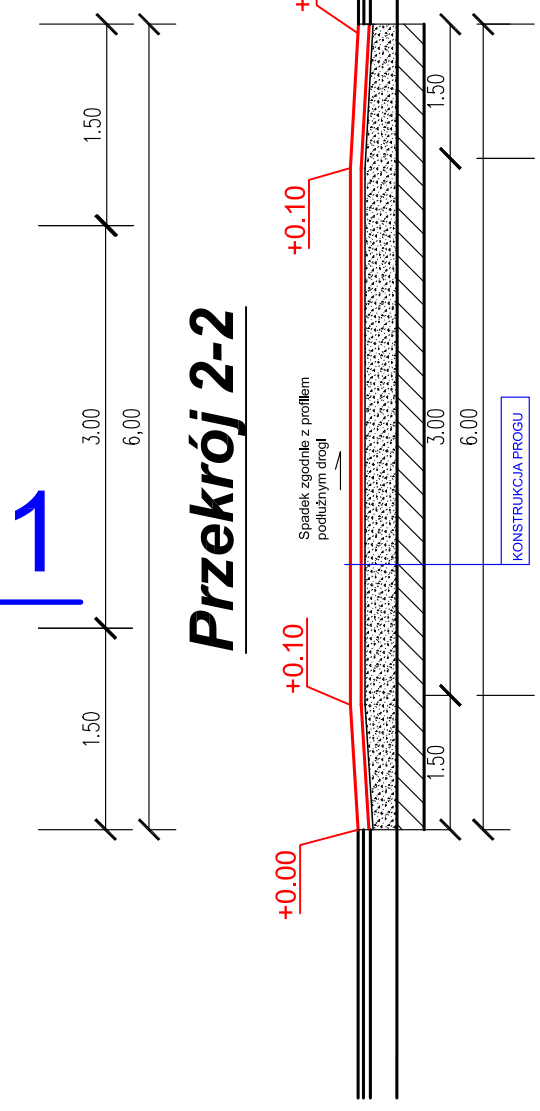


SZCZEGÓŁ USPOKOJENIA RUCHU LINIOWY PRÓG ZWALNIAJĄCY

KONSTRUKCJA WYNIESIONEGO PROGU PLATENAU

- nawierzchnia z kostki bet. wibroprasowanej - grub. 8 cm (kolor czerwony)
- podsypka cementowo - piaskowa - grub. 3-5 cm
- podbudowa z kamienia łamanego 0-31.5mm gr. średnia 26cm
- w-wa mrozoodporna z mieszanki związanej spoiwem hydraulicznym klasa C3/4 o wytrzymałości Rm28 = 3,0 - 5,0 MPa (materiał z dowozu (pospółka cement) stabilizacja metodą na miejscu lub z wytwórci) gr.20cm E2>80MPa
- istn. podłoże gruntowe

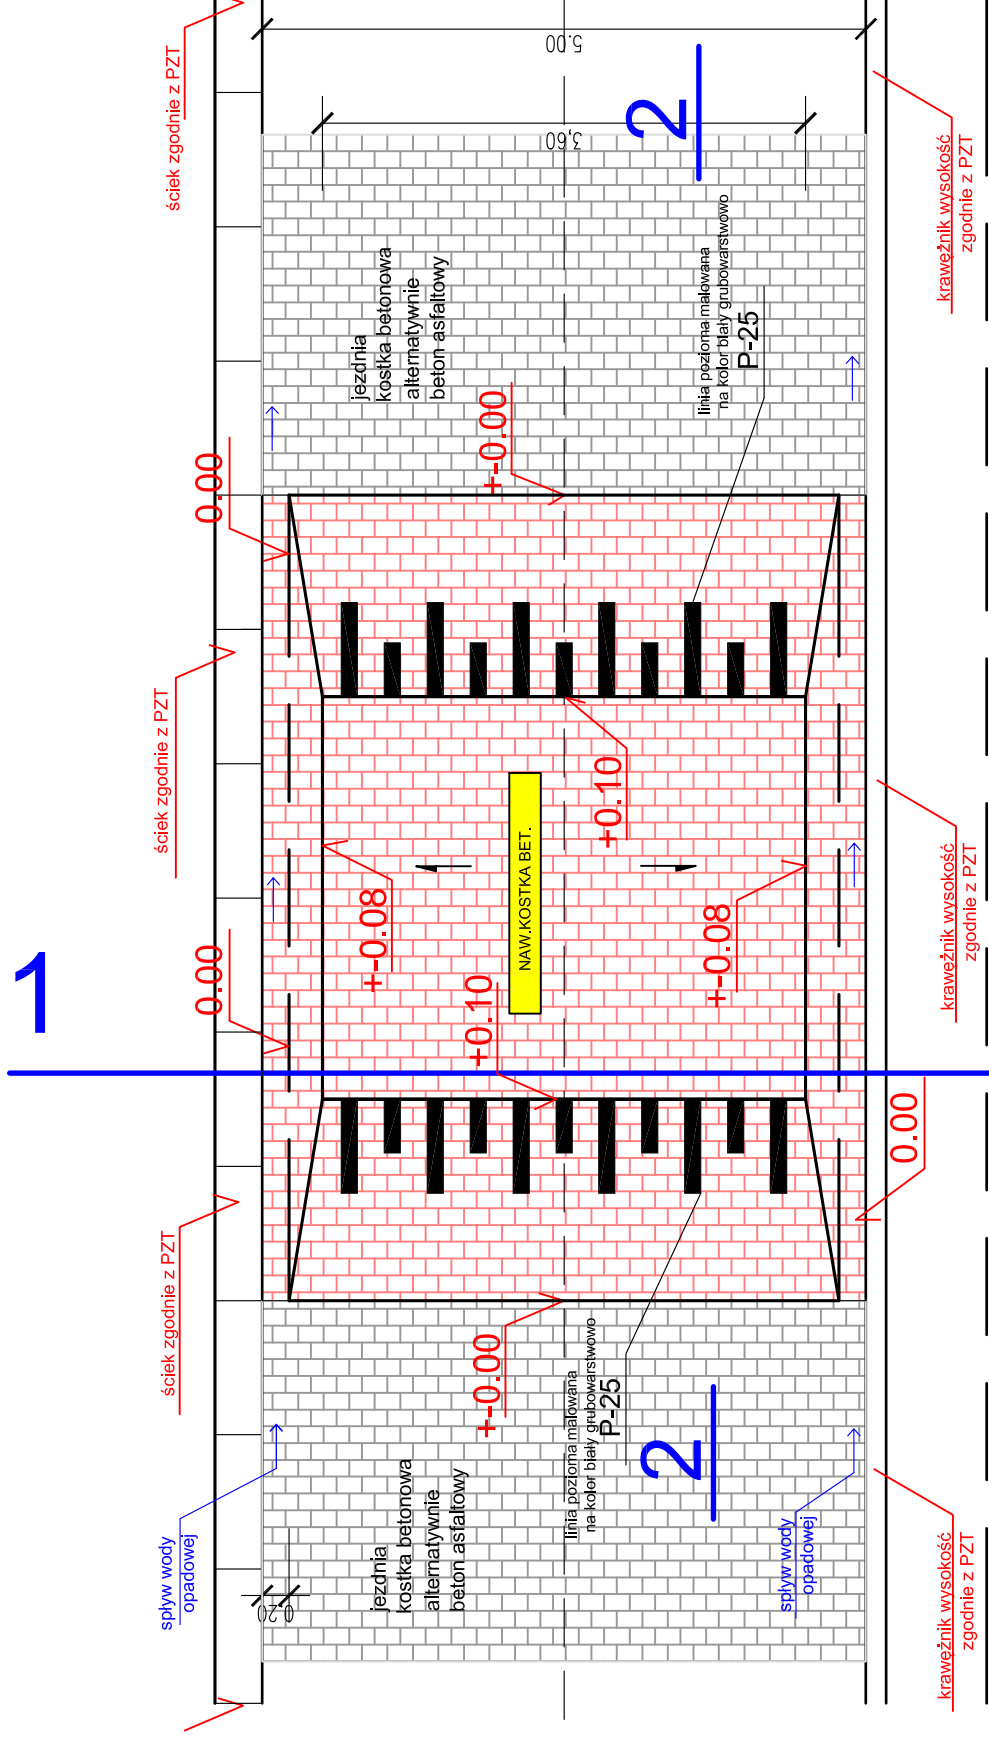


Przekrój 2-2

Uwaga: Lokalizację progu/wymiary/ dostosować do warunków terenowych oraz przekroju poprzecznego drogi

Przekrój 1-1

TYPOWY PRZECZ PRÓG ZWALNIAJĄCY

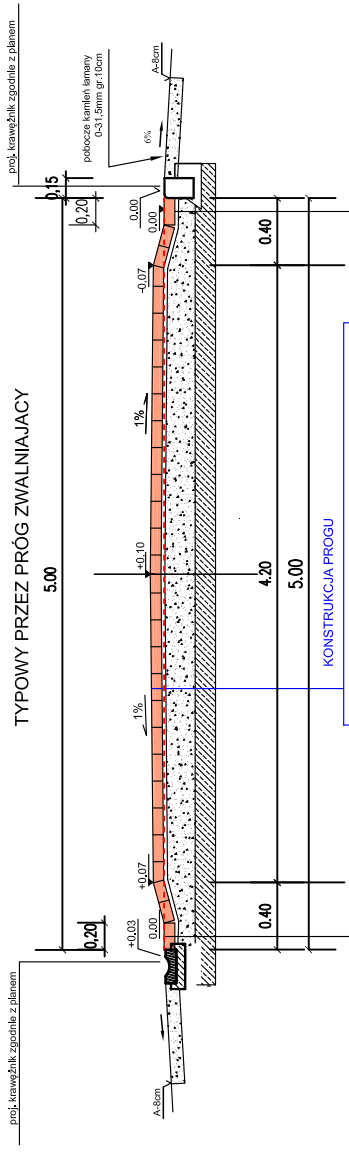

- KONSTRUKCJA PROGU
- nawierzchnia z kostki bet. wibroprasowanej - grub. 8 cm (kolor czerwony)
 - podsypka cementowo - piaskowa - grub. 3-5 cm
 - podbudowa z kamienia łamanego 0-31.5mm gr. średnia 26cm
 - w-wa wpraszona podłoża z mieszanki związanej spoiwem hydraulicznym pospółka cement o Rm>2,0MPa gr.20cm
 - istn. podłoże gruntowe

ściek z kostki betonowej na poziomie nawierzchni poprzecznej /kierunek spływu wody opadowej

ściek z kostki betonowej na poziomie nawierzchni poprzecznej /kierunek spływu wody opadowej

DROGOTOM Opole ul. Chelmska 9/2 tel. 68 498 304 biuro: ul. JESIONOWA 15 LOK. 8 45-409 Opole tel. 608 498 304	NAZWA ZADANIA PROJEKT BUDOWY DRÓG GMINNYCH ULICY DĘBOWEJ W OZIMKU I KRASIEJOWIE - SOSNOWEJ I MODRZEWOWEJ W OZIMKU WRAZ Z OŚWIETLENIEM I ODWODNIENIEM
	TYTUŁ RYSUNKU SZCZEGÓŁ USPOKOJENIA RUCHU
INWESTOR GMINA OZIMEK	LOKALIZACJA OZIMEK UL. DĘBOWA
PROJEKTANT branża drogowa	NAZWISKO mgr inż. Tomasz Sokulski upr. bud. nr OPL/0243/PWOD/06
OPRACOWAŁ branża drogowa	PODPIS mgr inż. Grzegorz Kaczmarek OPL/0972/PWOD/13
DATA 04/2020	SKALA 1 : 100