

WIDOK OGÓLNY ZJAZDU DO POSESJI


proj.krawężnik bet 15x22x100 wyniesiony +3cm
wbudowany na ławie bet.
alternatywnie

proj.opornik bet 12x25x100 wtopiony
wbudowane na ławie bet.

1.50

krawężź jezdni

krawężź jezdni

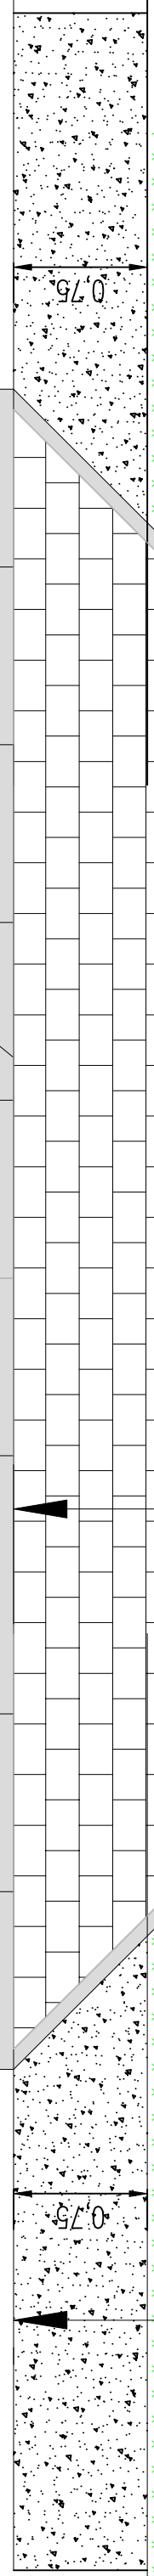

1.50

dlugość oraz spadek podłużny
zmienny dostosowany do
ist.wjazdów i szerokości pasa
drogowego

plantowanie uporządkowanie
powierzchni pasa drogowego

dlugość zmienna

plantowanie uporządkowanie
powierzchni pasa drogowego

proj.obrzeże bet.8x30x100
wbudowane na ławie bet.

proj.obrzeże bet.8x30x100
wbudowane na ławie bet.

5,00 (szer.zmienna)

nawierzchnia zjazdu z kostki bet.
gr.8cm kolor grafit


1

1

granica działki drogowej

szerokość zmienna dostosowana
do istn.szerokości bram wjazdowych

proj.opornik bet 12x25x100 wtopiony
wbudowane na ławie bet.

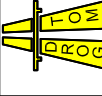 DROGTOM Opole ul.Chelmska 92 tel centrali: 071 730 02 02 www.drogtom.com.pl biuro: ul. JESIONOWA 15 LOK.8 45-409 Opole tel. 608 998 304	
NAZWA ZADANIA PROJEKT BUDOWY DRÓG GMINNYCH ULICY DEBOWEJ W OZIMKU I KRASIEJOWIE , SOSNOWEJ I MODRZEWOWEJ W OZIMKU WRAZ Z OŚWIETLENIEM I ODWODNIENIEM	
TYTUŁ RYSUNKU WIDOK OGÓLNY ZJAZDU DO POSESJI	
INWESTOR	GMINA OZIMEK
LOKALIZACJA	OZIMEK UL.DEBOWA, MODRZEWOWA, SOSNOWA KRASIEJÓW UL.DEBOWA
PROJEKTANT	NAZWISKO mgr inż. Tomasz Sokulski
OPRACOWAŁ	mgr inż. Grzegorz Kaczmarek
branża drogowa	OPL/0972/PWOD/13
DATA	06/2020
SKALA	1 : 25
PODPIS	upr. bud. nr OPL/0243/PWOD/06