ŁĄCZY ARKUSZ 2

ROZMIESZCZENIE ARKUSZY

D3
D2 D4
D1

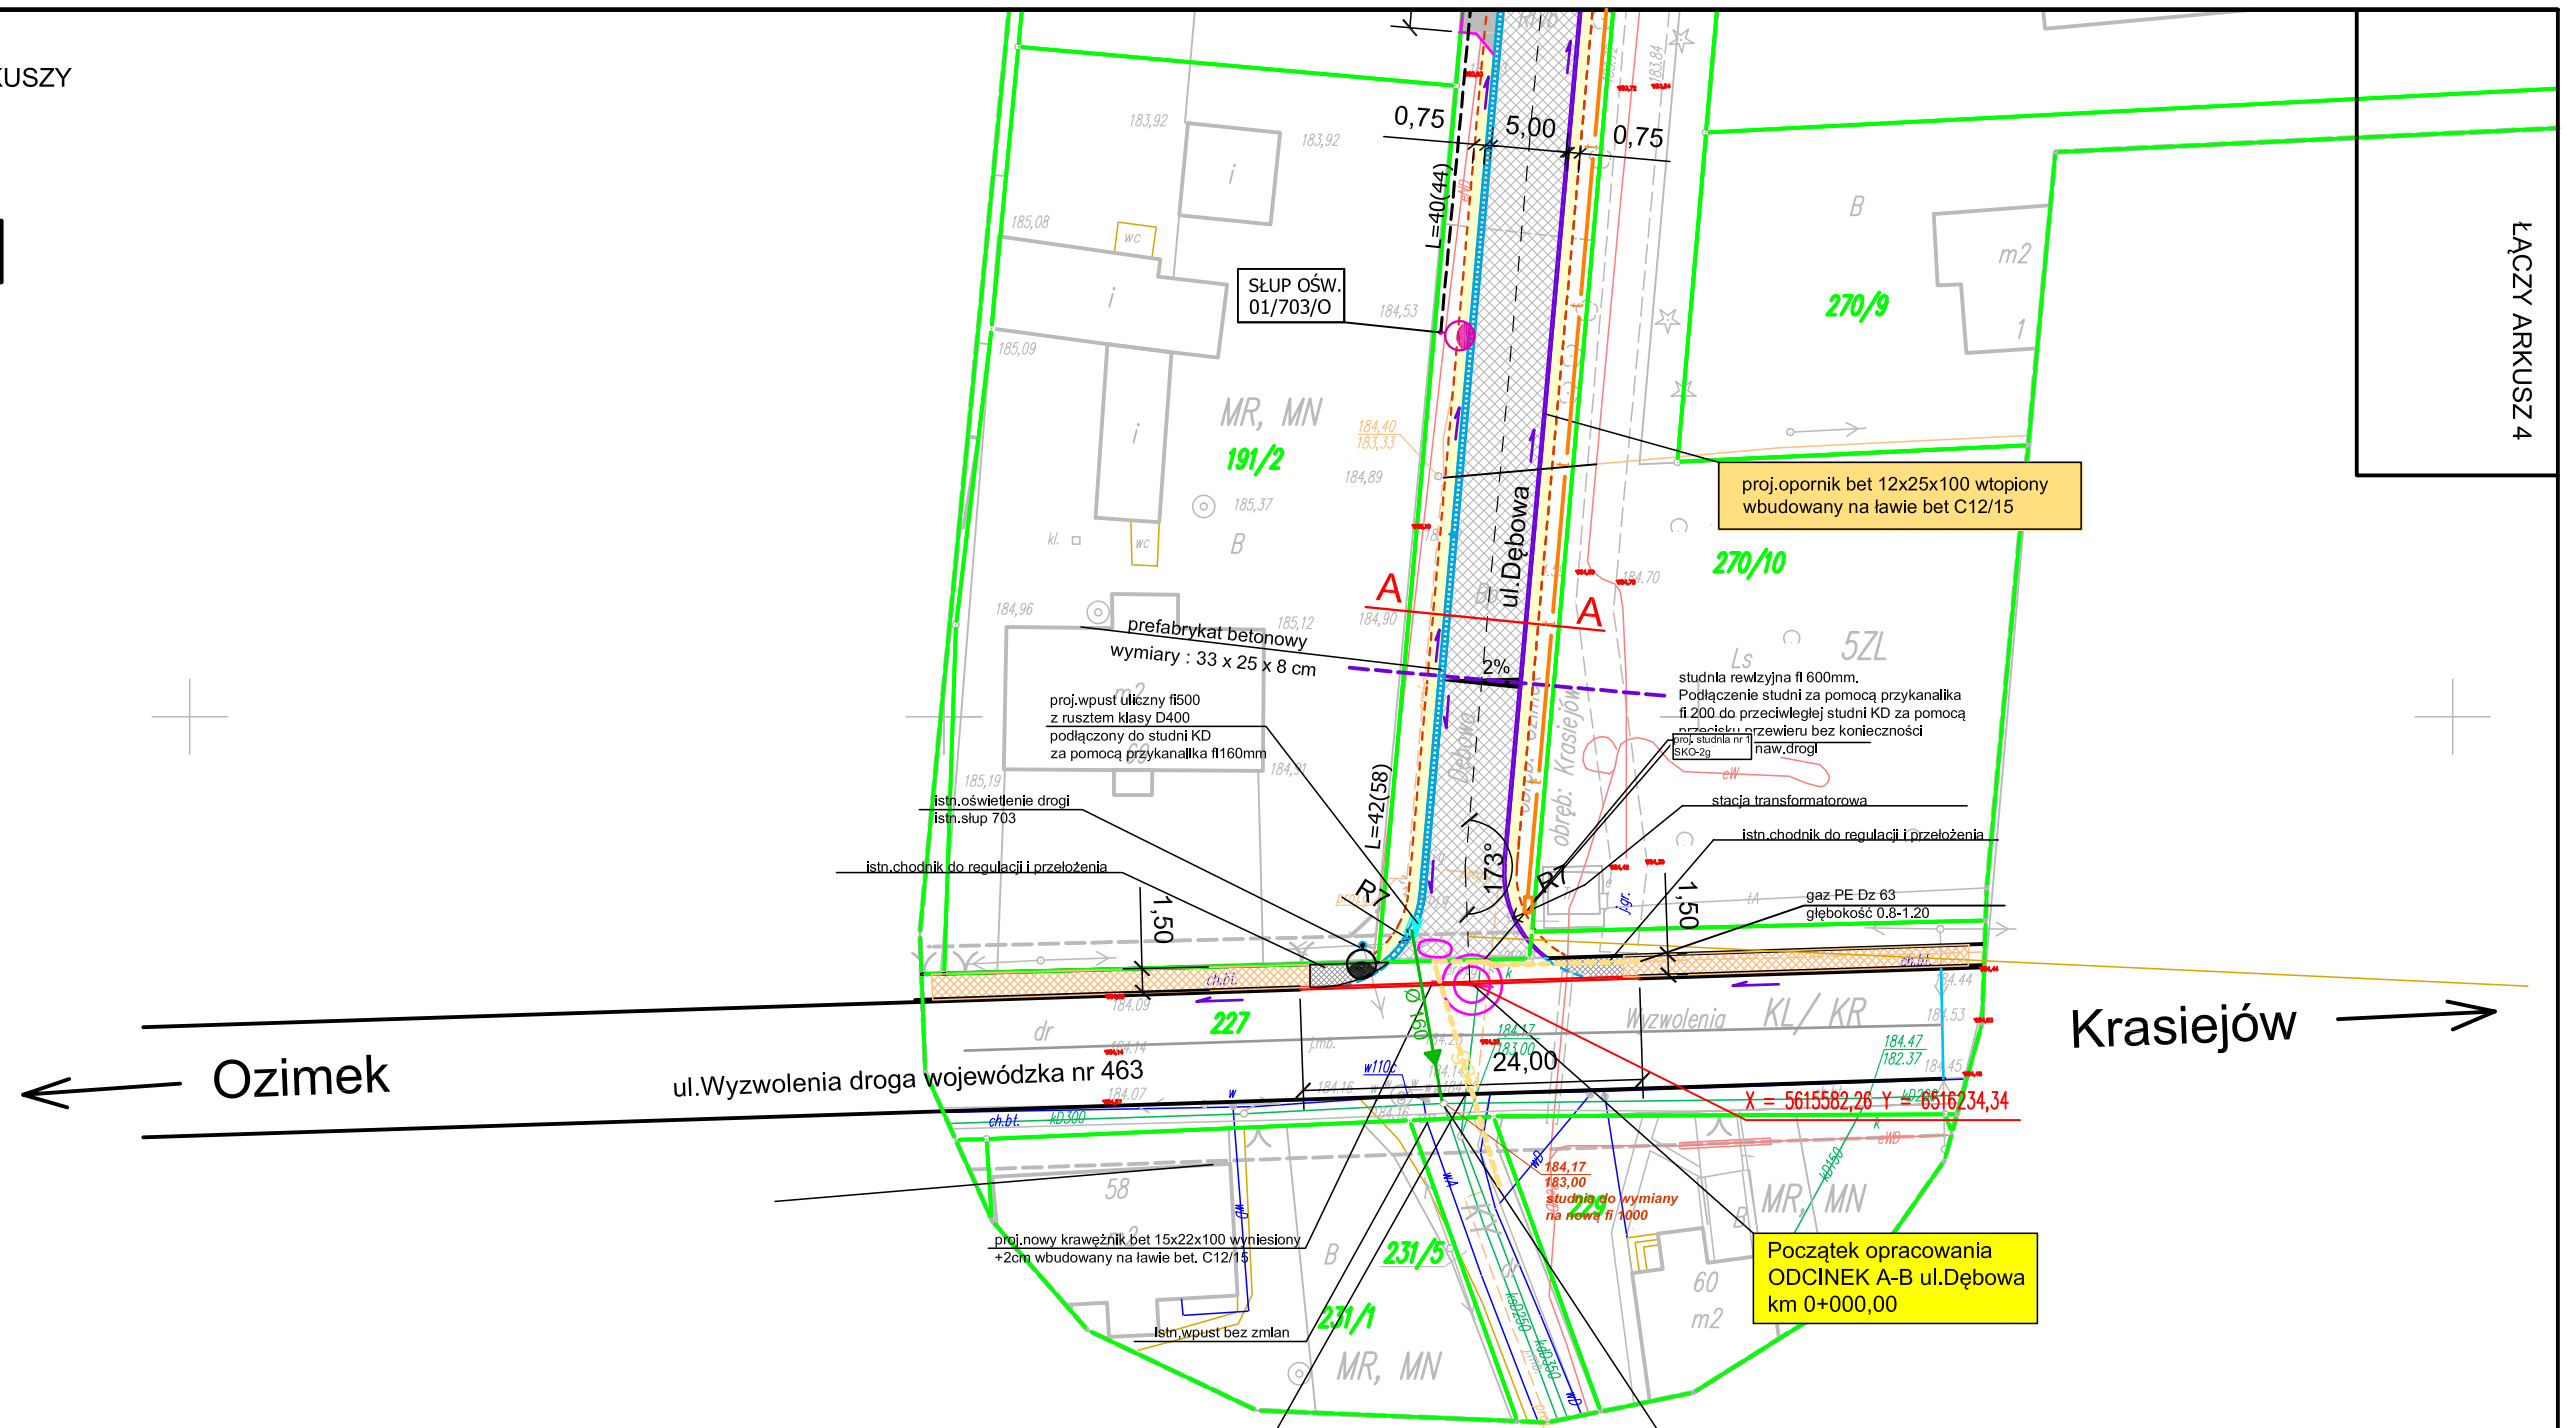

ROZMIESZCZENIE ARKUSZY

D3
D2 D4
D1

OZNACZENIA

- prefabrykat betonowy
- KRAWĘDŹ JEZDNI KRAWĘŻNIK BET 15X22X100
- KRAWĘDŹ JEZDNI OPORNIK BET 12X25X100 WTOPIONY+CM
- OBRZEŻE BET BX30X100 OGRANICZENIE ZJAZDU
- GRANICA DZIAŁKI
- PROJ. PRZYKANALIK WPUSTU FI 160
- ODCINEK KANALIZACJI DESZCZOWEJ KD 315 PROJ.WPUST DESZCZOWY
- NAWIERZCHNIA JEZDNIA Z KOSTKI BETONOWEJ GR.8CM (KOLOR GRAFIT) GŁADKI KOSTKA O MINIMALNYCH PARAMETRACH KOSTKI NAPOLI
- ZJAZDY Z KOSTKI BETONOWEJ GR.8CM (KOLOR GRAFIT)
- ZJAZDY KAMIEŃ ŁAMANY 0–31.5mm gr.20cm
- POBOCZE KAMIEŃ ŁAMANY 0–31.5mm gr.10cm
- UMOCNIENIE ROWU PŁYTA AŻUROWA
- PROJ.KABEL OŚWIETLENIA NA2XY–J 4x35mm2
- PROJ.NOWA OPRAWA OŚWIETLENIA ULICZNEGO
- PROJ.NOWA LAMPA OŚWIETLENIA ULICZNEGO
- RURA OSŁONOWA DWUDZIELNA
- ISTN.KABEL DO LIKWIDACJI/PRZEBUDOWY
- PROJEKTOWANY KANAŁ TECHNOLOGICZNY
- PROJ. STUDNIA Sko–2g kablowa teletechniczna

DROGTOM
Opole ul.Chełmska 9/2 tel
e-mail: drogtom@o2.pl www.drogtom.com.pl
biuro: ul. JESIONOWA 15 LOK.8 45-409 Opole tel. 608 498 304

NAZWA ZADANIA	**PROJEKT BUDOWY DRÓG GMINNYCH ULICY DĘBOWEJ W OZIMKU I KRASIEJOWIE , SOSNOWEJ I MODRZEWIOWEJ W OZIMKU WRAZ Z OŚWIETLENIEM I ODWODNIENIEM**
TYTUŁ RYSUNKU	ZAGOSPODAROWANIE TERENU
INWESTOR	GMINA OZIMEK
LOKALIZACJA	OZIMEK UL.DĘBOWA, MODRZEWIOWA, SOSNOWA KRASIEJÓW UL.DĘBOWA

	NAZWISKO	PODPIS
PROJEKTANT branża drogowa	mgr inż. Tomasz Sokulski upr. bud. nr OPL/0243/PWOD//06	
OPRACOWAŁ branża drogowa	mgr inż. Grzegorz Kaczmarek OPL/0972/PWOD/13	
PROJEKTANT branża kanalizacyjna	mgr inż. Paweł Sylwestrzak upr. bud. nr OPL/1277/PBS//16	

DATA	SKALA	NR RYSUNKU
06/2020	1 : 500	D1