OZNACZENIA

- prefabrykat betonowy
- KRAWĘDZ JEZDNI KRAWĘŻNIK BET 15X22X100
- KRAWĘDZ JEZDNI OPORNIK BET 12X25X100 WTOPIONY+CM
- OBRZEŻE BET 8X30X100 OGRANICZENIE ZJAZDU
- GRANICA DZIAŁKI
- PROJ. PRZYKANALIK WPUSTU FI 160
- ODCINEK KANALIZACJI DESZCZOWEJ KD 315 PROJ.WPUST DESZCZOWY
- NAWIERZCHNIA JEZDNIA Z KOSTKI BETONOWEJ GR.8CM (KOLOR GRAFIT) GŁADKI KOSTKA O MINIMALNYCH PARAMETRACH KOSTKI NAPOLI
- ZJAZDY Z KOSTKI BETONOWEJ GR.8CM (KOLOR GRAFIT)
- ZJAZDY KAMIEŃ ŁAMANY 0–31.5mm gr.20cm
- POBOCZE KAMIEŃ ŁAMANY 0–31.5mm gr.10cm
- UMOCNIENIE ROWU PŁYTA AŻUROWA
- PROJ.KABEL OŚWIETLENIA NA2XY-J 4x35mm2
- PROJ.NOWA OPRAWA OŚWIETLENIA ULICZNEGO
- PROJ.NOWA LAMPA OŚWIETLENIA ULICZNEGO
- RURA OSŁONOWA DWUDZIELNA
- ISTN.KABEL DO LIKWIDACJI/PRZEBUDOWY

ZAKRES BUDOWY SKRZYŻOWANIA OBJĘTA POZWOLENIEM NA BUDOWĘ U WOJEWODY OPOLSKIEGO

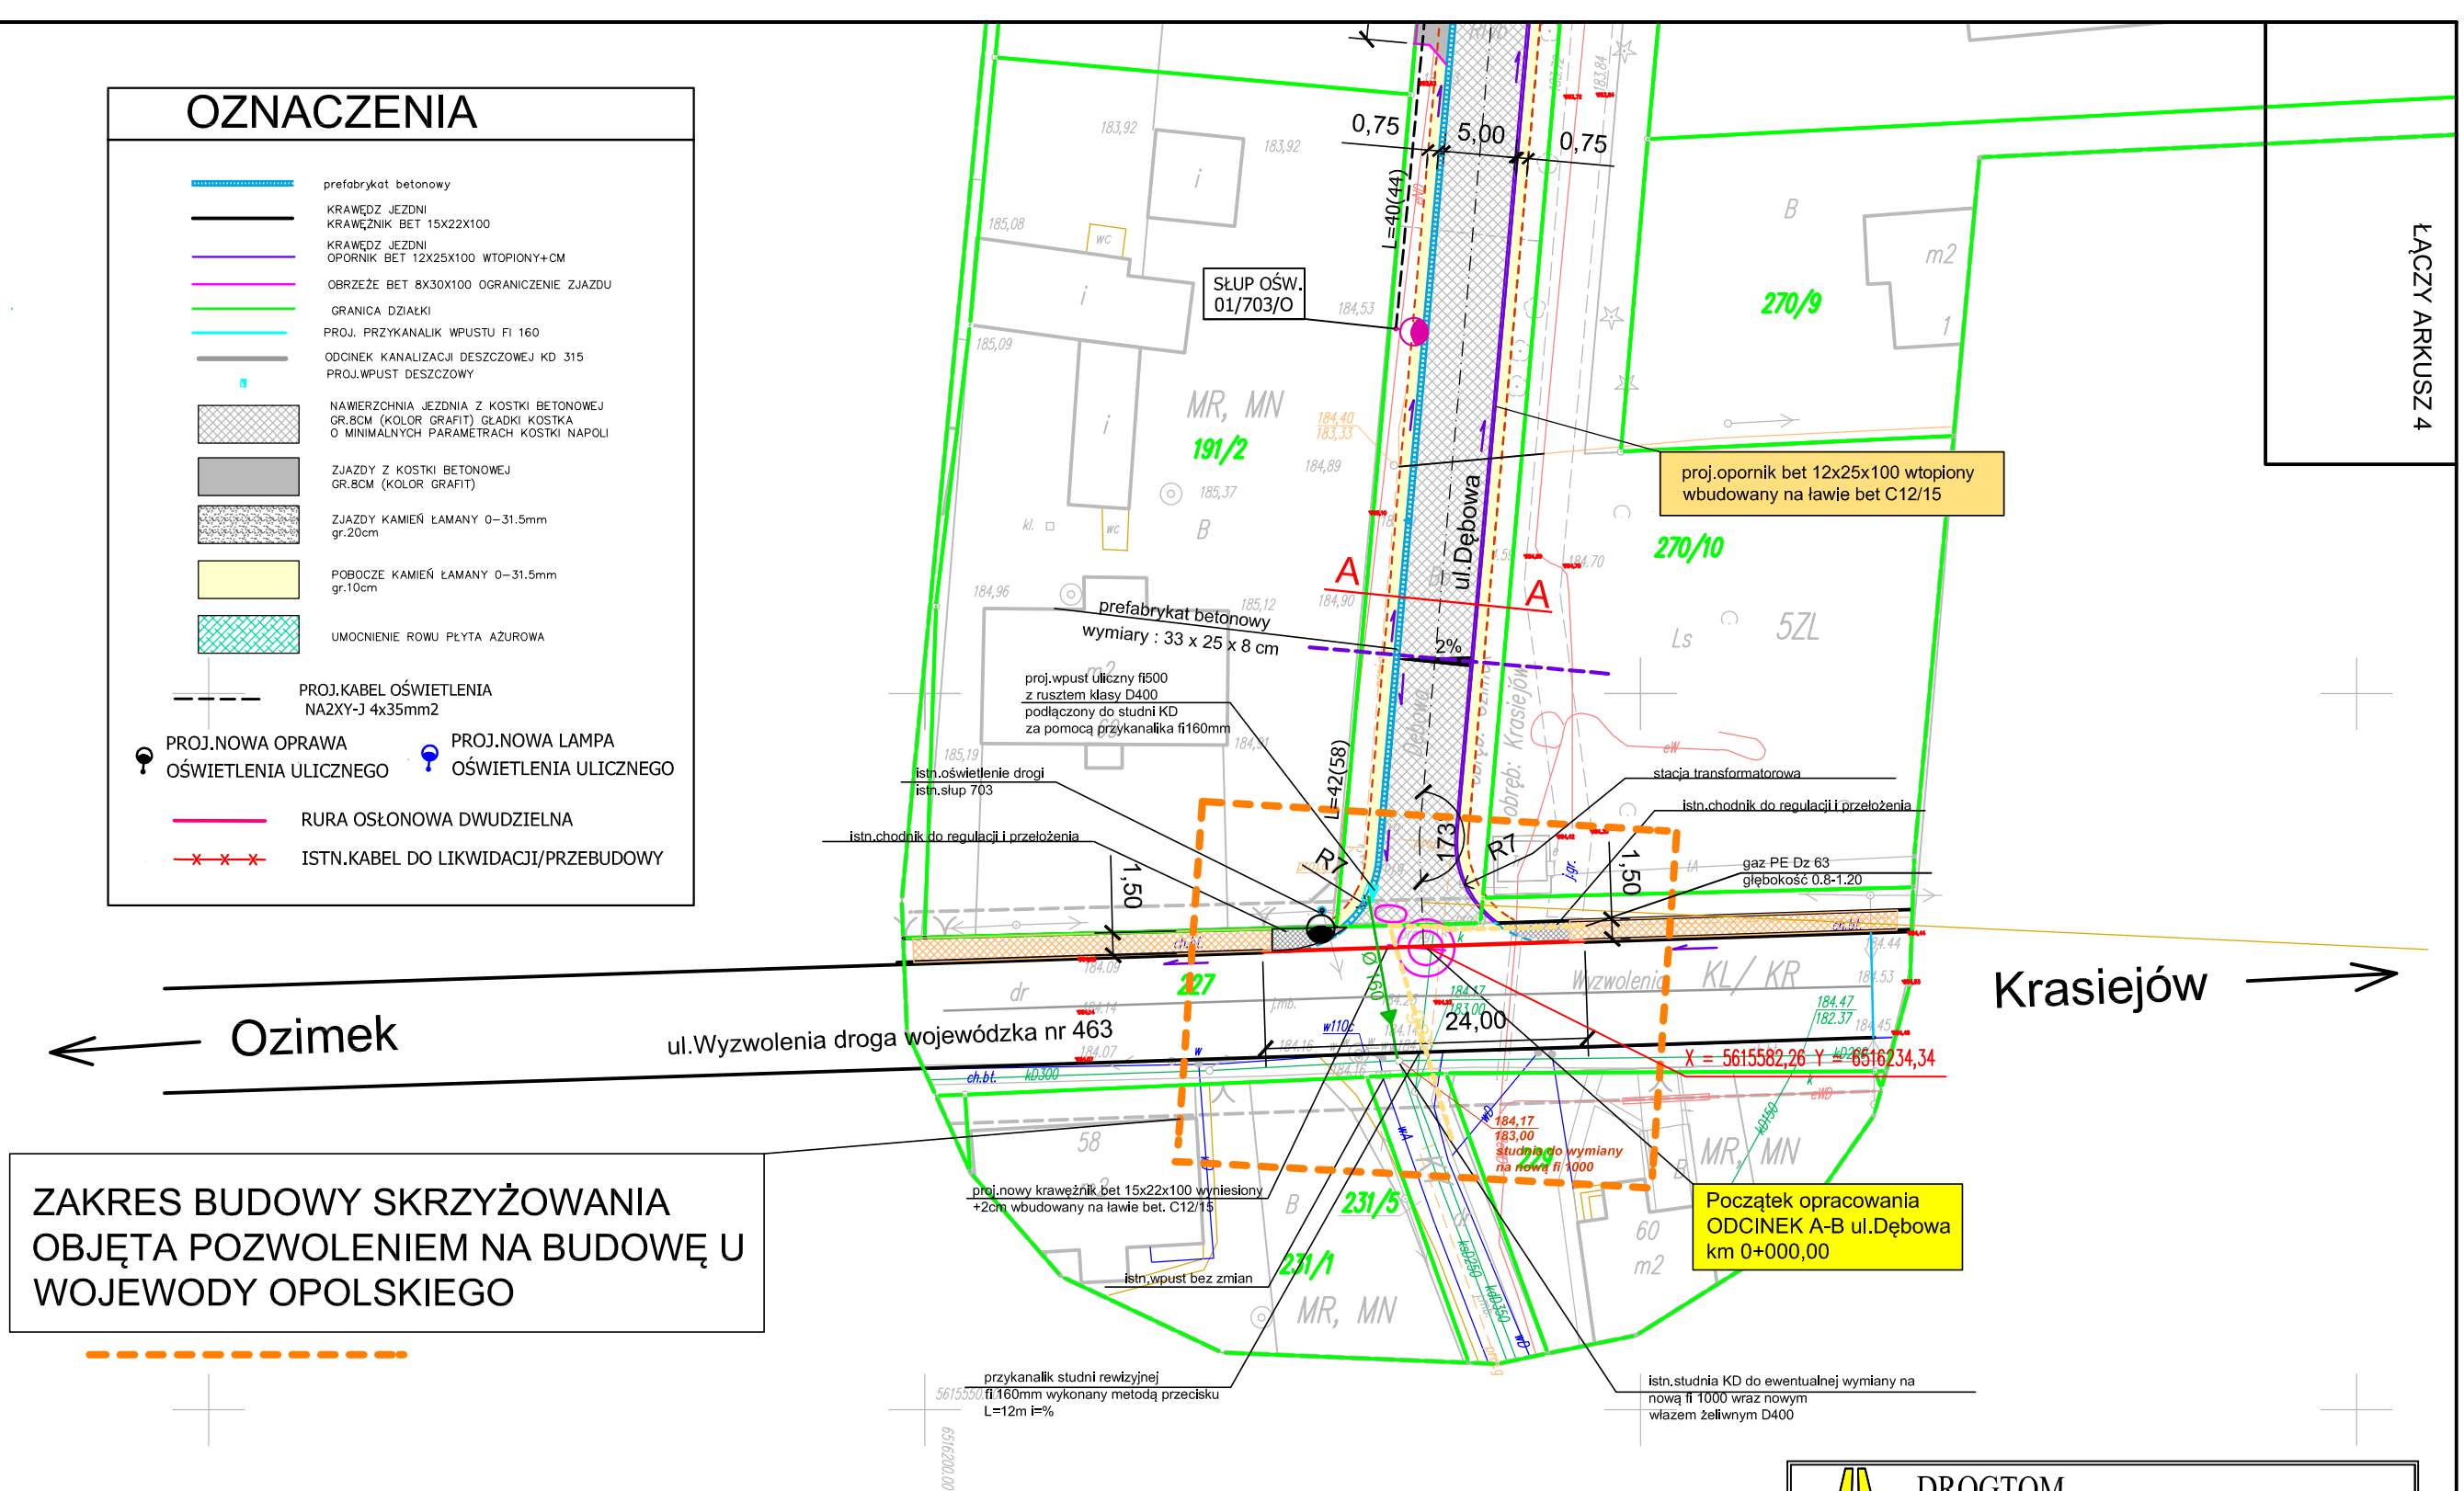

DROGTOM Opole ul.Chełmska 9/2 tel e-mail: drogtom@o2.pl www.drogtom.com.pl biuro: ul. JESIONOWA 15 LOK.8 45-409 Opole tel. 608 498 304		
NAZWA ZADANIA	***PROJEKT BUDOWY SKRZYŻOWANIA PROJEKTOWANEJ DROGI GMINNEJ UL.DĘBOWEJ Z DROGĄ WOJEWÓDZKĄ NR 463 UL.WYZWOLENIA W MIEJSCOWOŚCI OZIMEK***	
TYTUŁ RYSUNKU	ZAGOSPODAROWANIE TERENU	
INWESTOR	GMINA OZIMEK	
LOKALIZACJA	OZIMEK UL.DĘBOWA	
	NAZWISKO	PODPIS
PROJEKTANT branża drogowa	mgr inż. Tomasz Sokulski upr. bud. nr OPL/0243/PWOD//06	
OPRACOWAŁ branża drogowa	mgr inż. Grzegorz Kaczmarek OPL/0972/PWOD/13	
DATA 04/2020	SKALA 1 : 50	NR RYSUNKU D1