


# PROFIL PODŁUŻNY

## SKALA 1:50/500

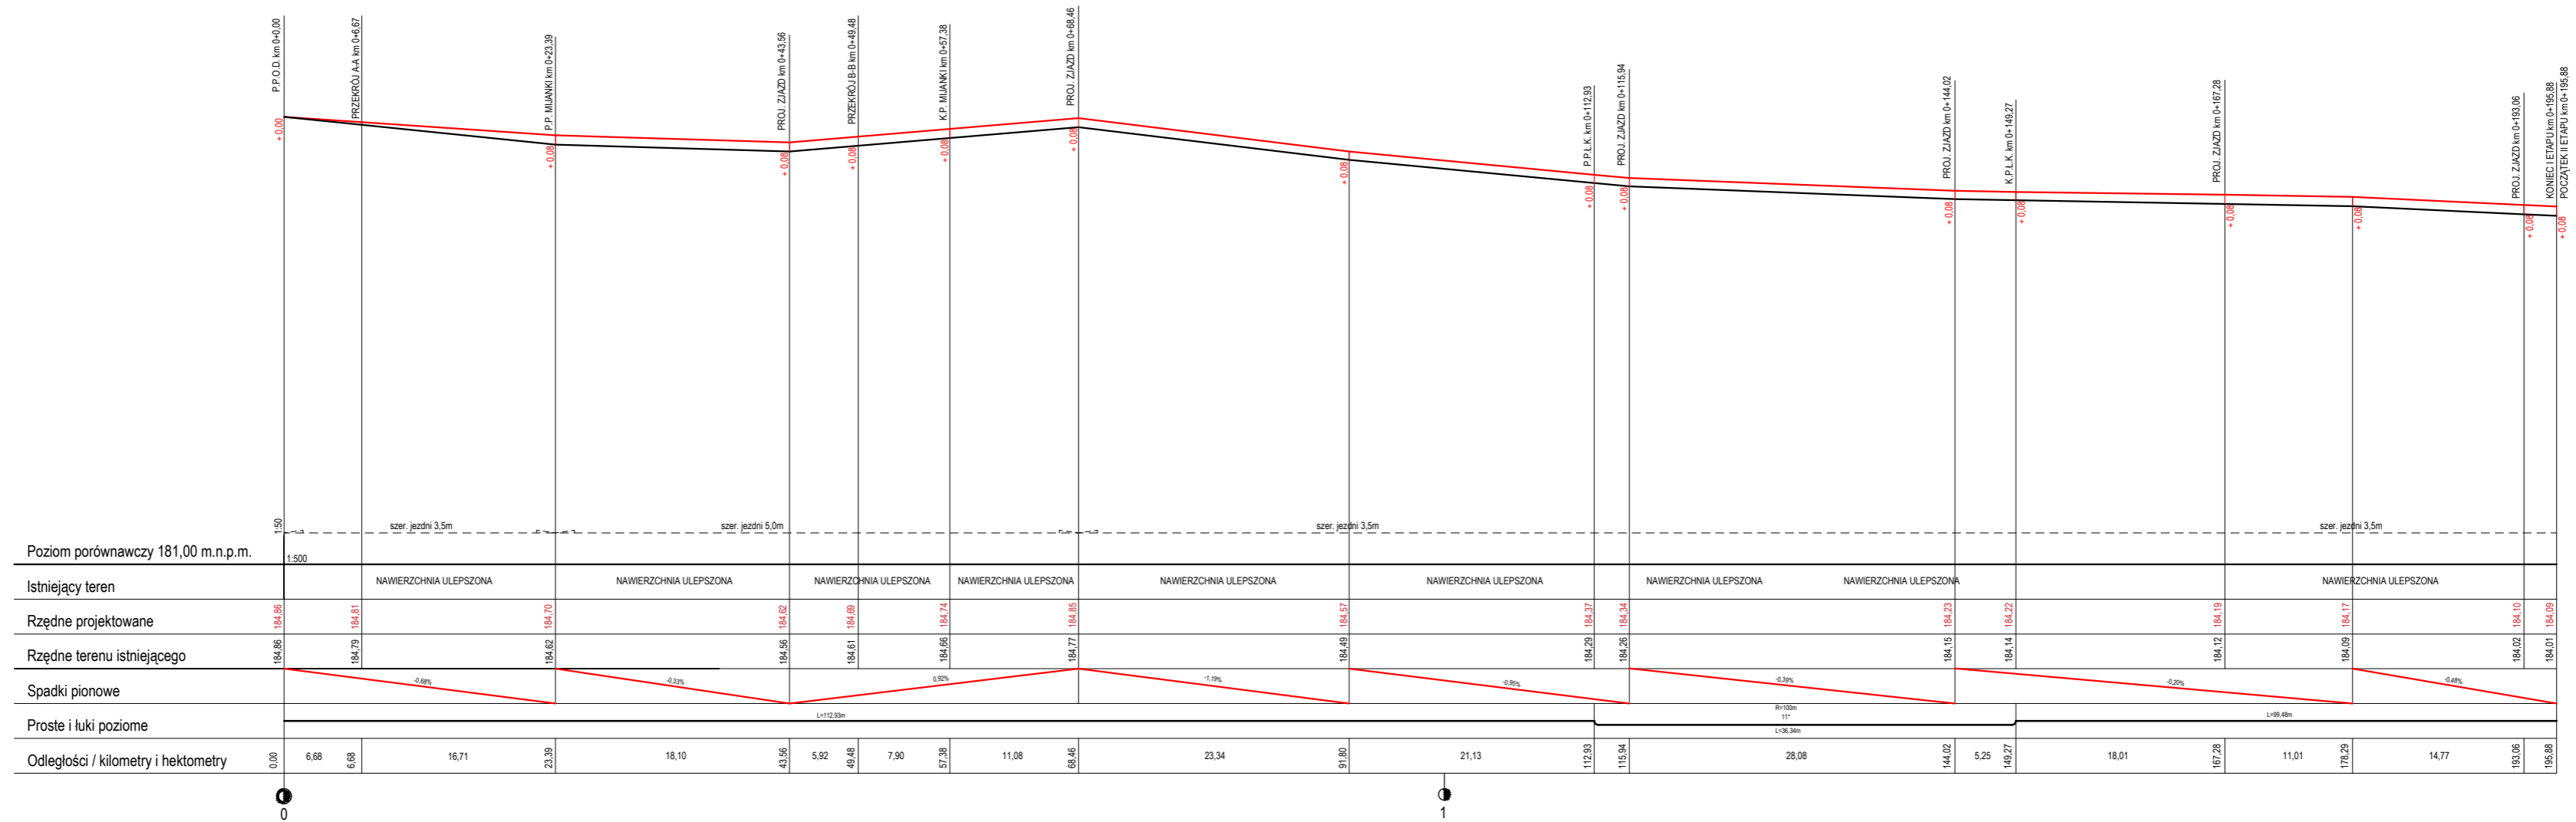

NAZWA INWESTYCJI	PRZEBUDOWA DROGI GMINNEJ UL. DYŁAKOWSKA W MIEJSCOWOŚCI BIESTRZYNNIK		
ADRES INWESTYCJI	BIESTRZYNNIK, GM. OZIMEK, DZ. NR 238/108		
INWESTOR	GMINA OZIMEK UL. KS. JANA DZIERŻONA 4B, 46-040 OZIMEK		
<b>PROFIL PODŁUŻNY</b>		BRANŻA DROGOWA	
NAZWA RYSUNKU		NR PROJEKTU	
PROJEKTANT	mgr inż. Przemysław Zawadzki specj. drogowa	OPL/0096/P0OK/04	
SPRAWDZAJĄCY		NR UPRAWNIEN	PODPIS
FAZA PROJEKTOWA			
PROJEKT BUDOWLANY			
15.12.2020	1:50/500	NR RYSUNKU	D02
DATA OPRACOWANIA	SKALA	NR STRONY	