

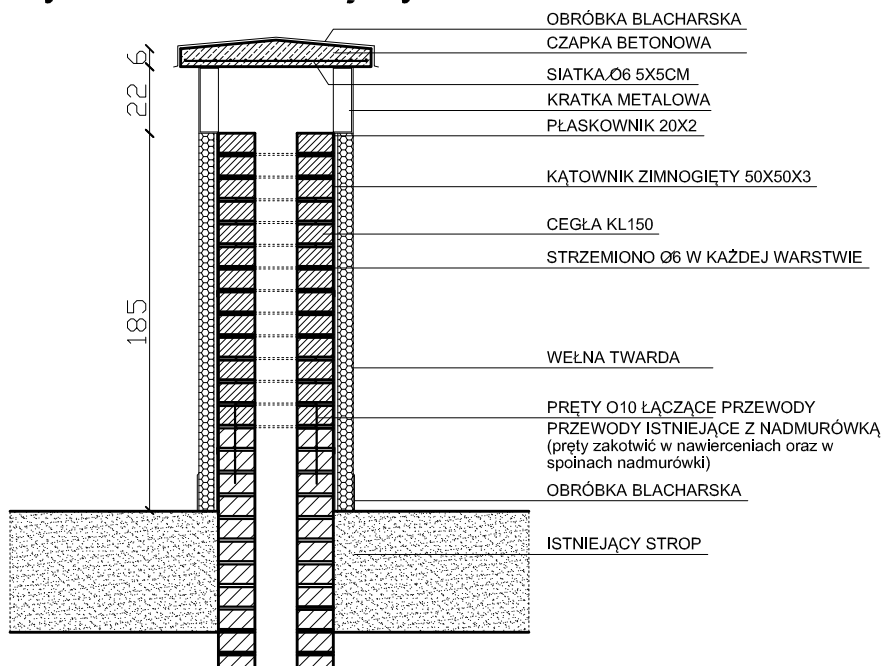


PRZEWÓD WENTYLACYJNY

PRZEKRÓJ PRZEWODU (WZÓR) przewody wykonać dla danej wysokości

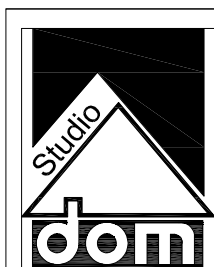

RZUT PRZEWODU (WZÓR) przewody wykonać dla danej ilości i wielkości otworów

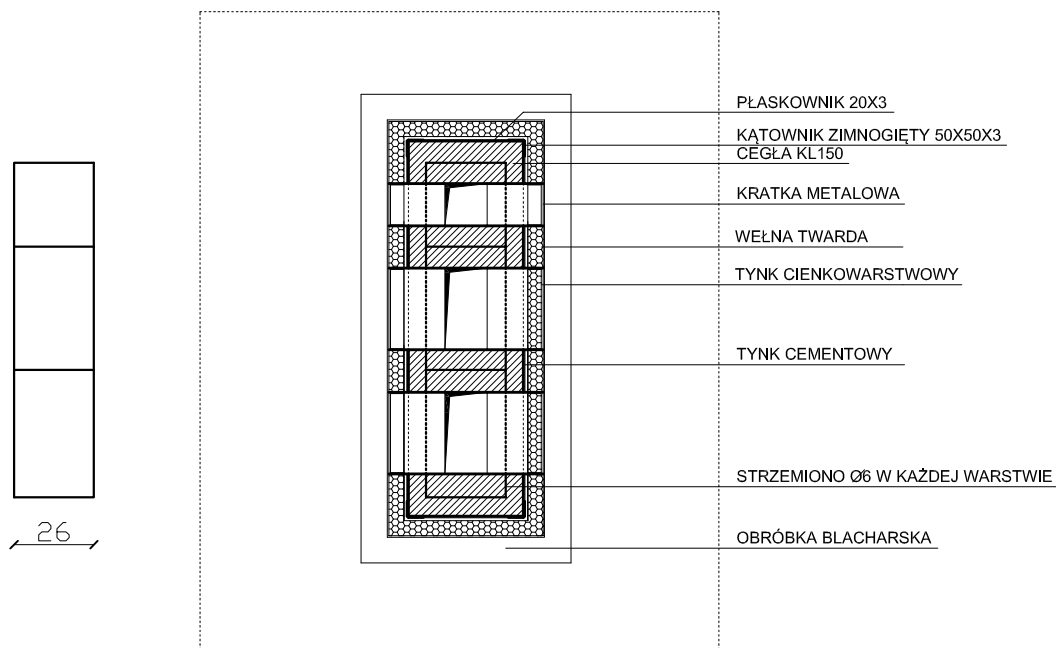

PROJEKTY BUDOWLANE OBSŁUGA PROCESÓW INWESTYCYJNYCH
47-100 STRZELCE OPOLSKIE OS. PIASTÓW SL.10/50

Temat projektu	PRZEBUDOWA BUDYNKU SZKOŁY NA ZESPÓŁ SZKOLNO PRZEDSZKOLNY				Skala: 1:50
Lokalizacja	ANTONIÓW UL. POWSTANCÓW ŚLĄSKICH 17 DZ. NR 317/79, 963/80				Nr rys. K-2
Temat rys.	SZCZEGÓŁ WYKONANIA PRZEWODÓW WENTYLACYJNYCH				
Konstrukcja	Projektował	mgr Inż. Krzysztof Walczak	Upr. 150/94/Op	Data 11.2017	Podpis
	Opracował	inż. Józef Lachowicz	Upr. 288/92/Op	Data 11.2017	Podpis