



przekrój cc



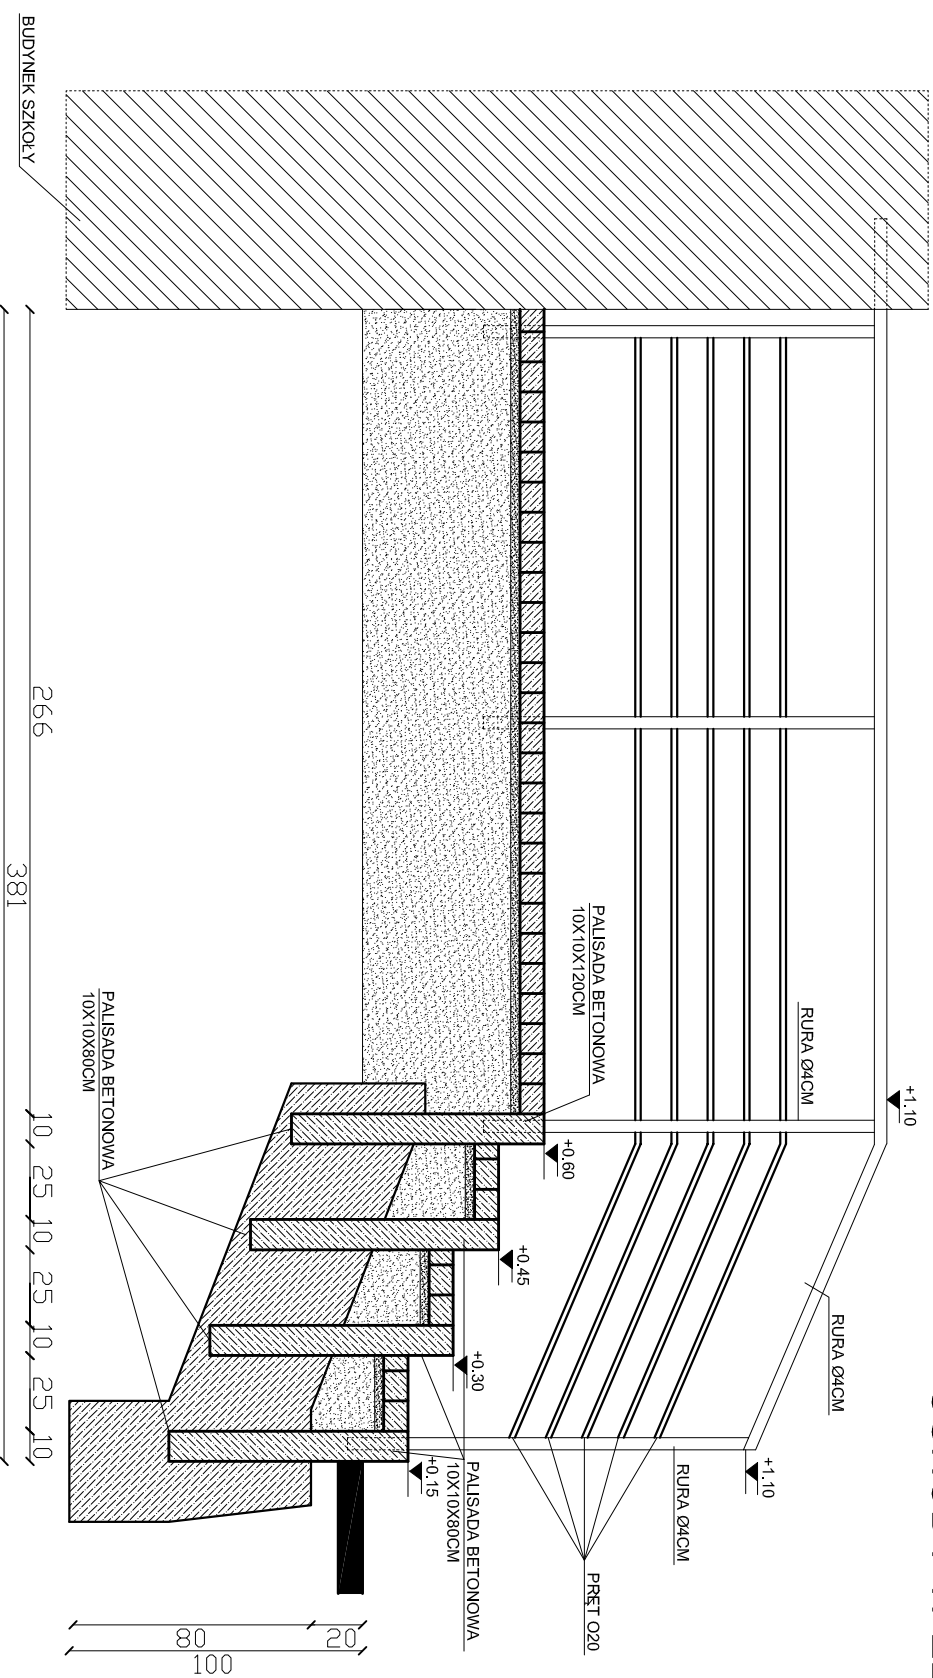


SCHODY W ELEWACJI POŁUDNIOWO-WSCHODNIEJ  
SKALA 1:25

SZCZEGÓŁ "g" MOCOWANIE SŁUPKÓW W PALISADZIE

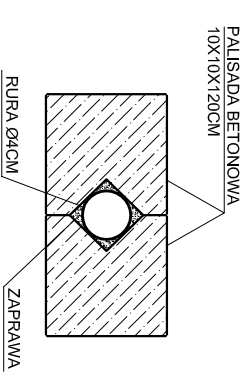

przekrój dd

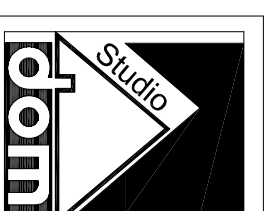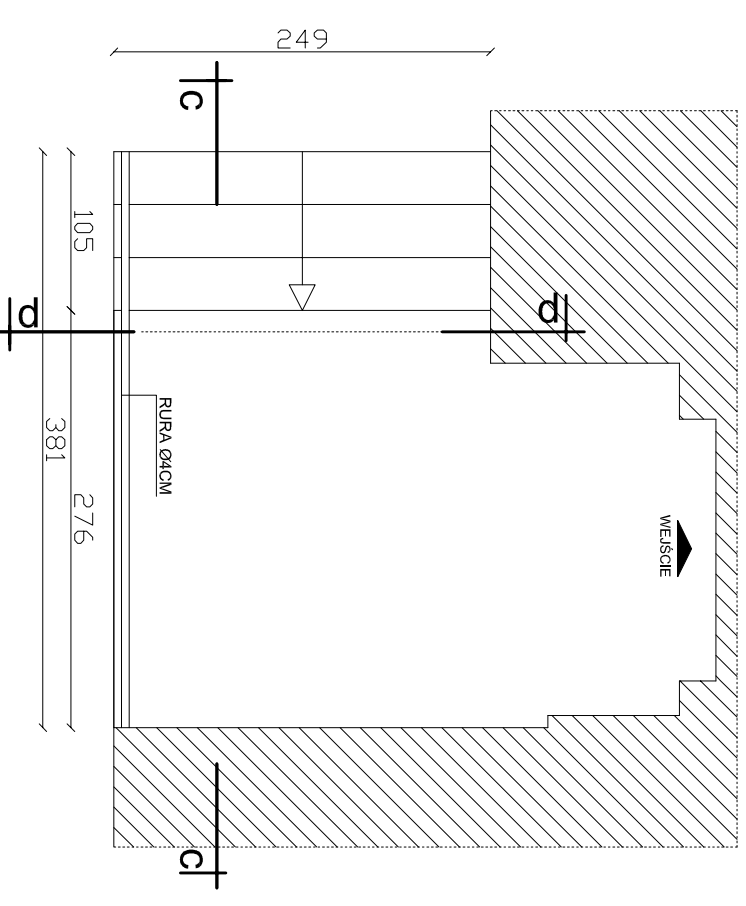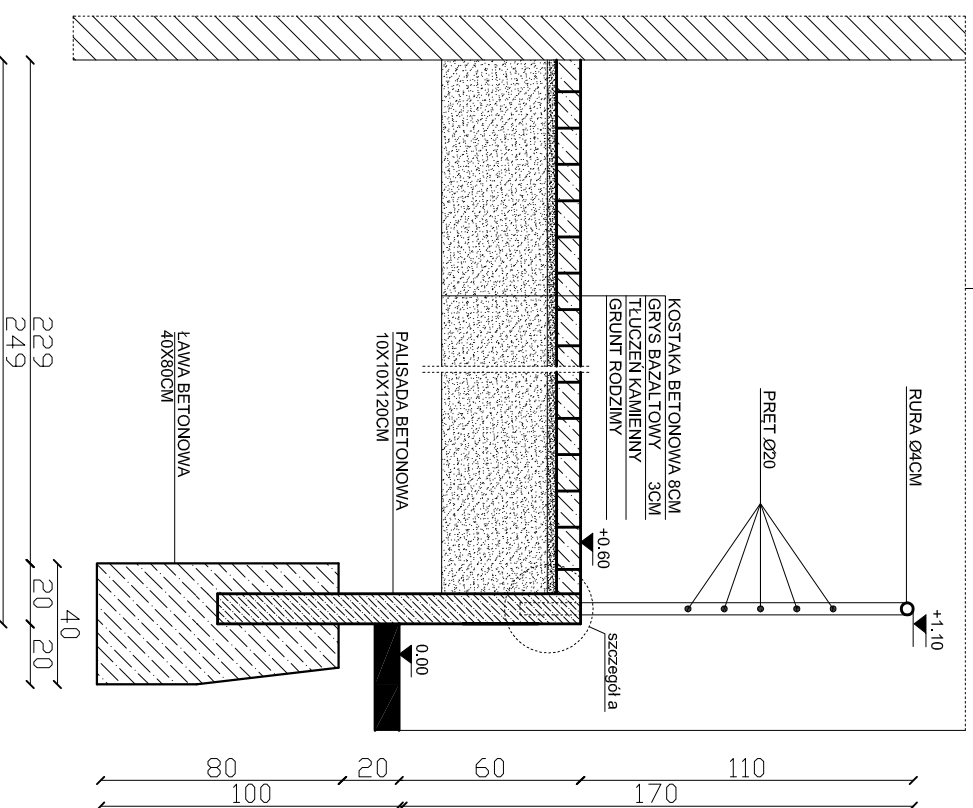

PROJEKTY BUDOWLANE OBSŁUGA PROCESÓW INWESTYCYJNYCH		47-100 STRZEŁCE OPOLSKIE OS. PIASTÓW SL.10/50	
Temat projektu	PRZEBUDOWA POMIESZCZNI II PIĘTRA ORAZ CZĘŚCI POMIESZCZEŃ PARTERU I PIĘTRA I SZKOŁY PODSTAWOWEJ	Skala:	1:50
Lokalizacja	ANTONIOW UL. POWSTANCÓW ŚLĄSKICH 17 DZ. NR 317/79, 963/80	Nr rys.	K-5
Temat rys.	SCHODY W ELEWACJI POŁUDNIOWO-WSCHODNIEJ	Projektant	mgr inż. Krzysztof Walczak
Konstrukcja		Oprowadził	inż. Józef Lachowicz
		Urząd	15094Op
		Data	1.2017
		Urząd	28892Op
		Data	1.2017
		Podpis	