SCHODY Z PODJAZDEM DLA OSÓB NIEPEŁNOSPRAWNYCH W ELEWACJI PÓŁNOCNO-WSCHODNIEJ

SKALA 1:25

przekrój bb

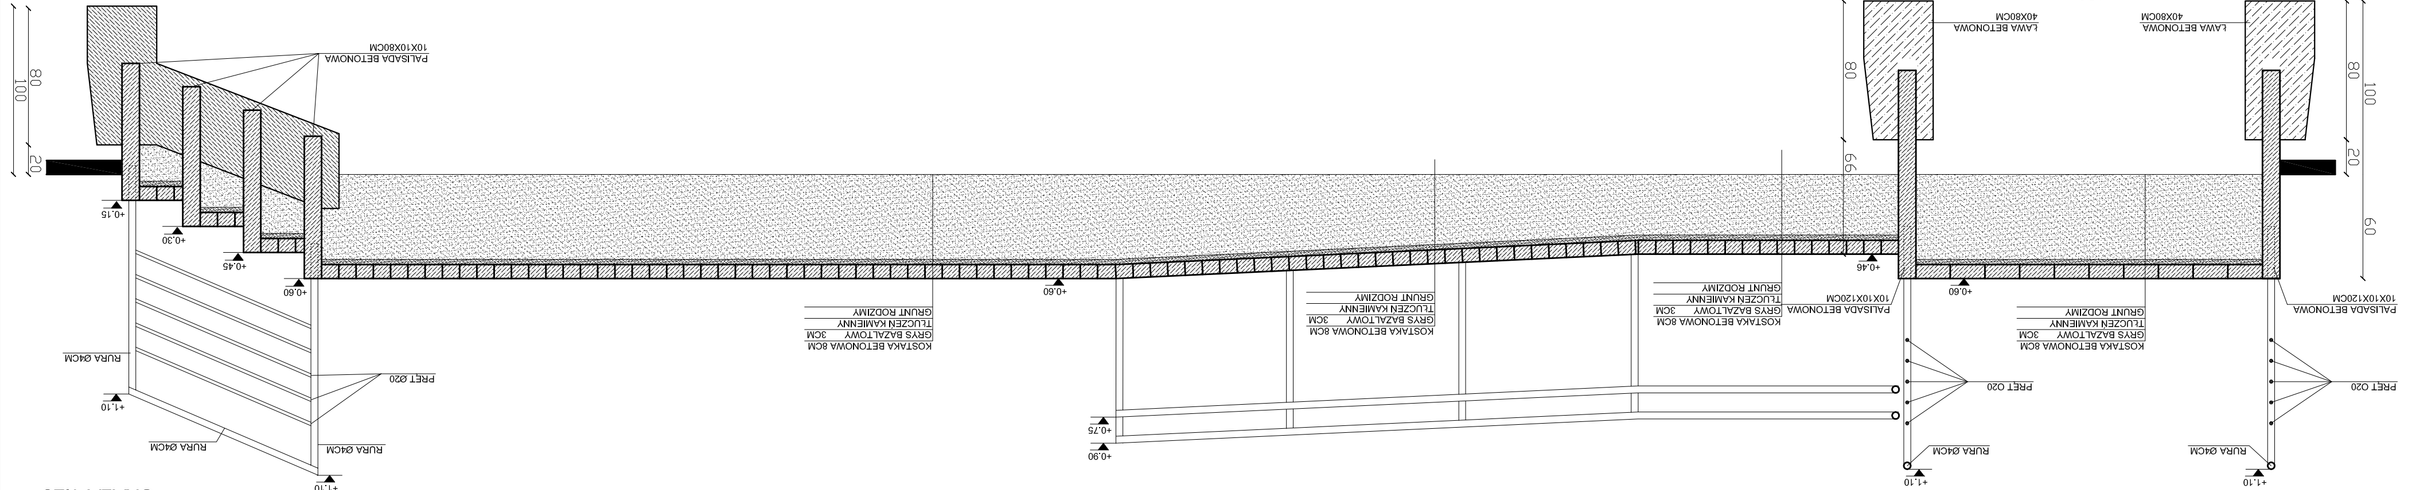

przekrój aa

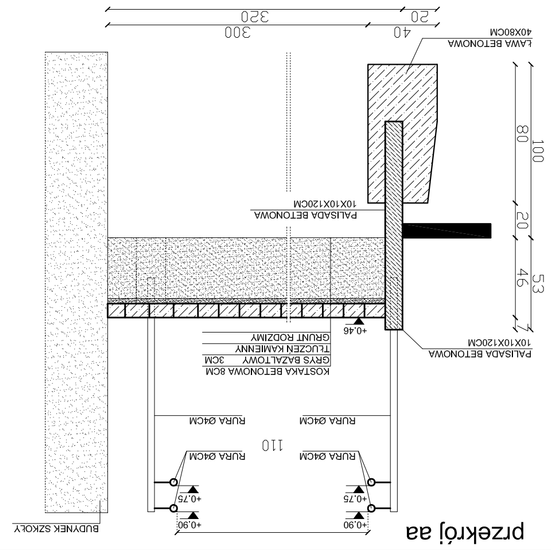

rzut

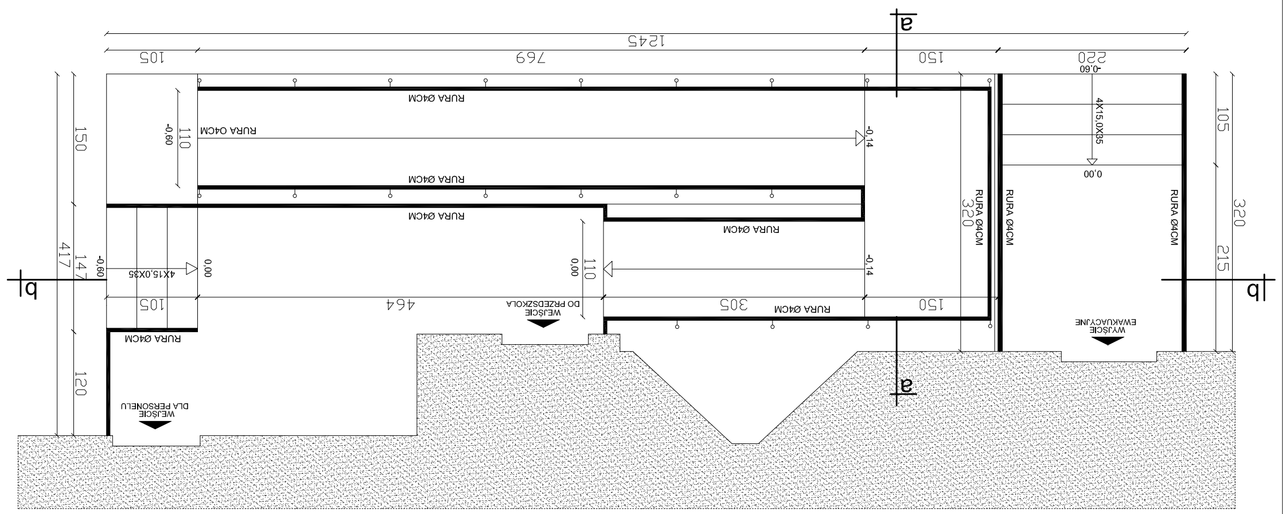

SZCZEGÓŁ „a" MOCOWANIE SŁUPKÓW W PALISADZIE

Projektował	mgr inż. Krzysztof Matuszak	upr. 150/94/Ok	Data 11.2017	Rysunek	
Sprawdził	tyt. zawód Leśniowski	upr. 288/92/Ok	Data 11.2017	Nr rys.	K-4
Opracował	tyt. zawód Leśniowski	upr.	Data 11.2017	Skala	1:25

Tytuł projektu: PRZEBUDOWA POMIESZCZEŃ II PIĘTRA CZĘŚCI POMIESZCZEŃ PARTERU I PIĘTRA SZKOŁY PODSTAWOWEJ

47-100 STRZELCE OPOLSKIE OS.PIASTÓW SL.10/50

PROJEKTY BUDOWLANE OBSŁUGA PROCESÓW INWESTYCYJNYCH

Lokalizacja: ANTONIÓW UL. POWSTAŃCÓW ŚLĄSKICH 17 DZ. NR 317/9, 363/80

Temat rys.: SCHODY Z PODJAZDEM W ELEWACJI PÓŁNOCNO-WSCHODNIEJ

Architektura

dom studio