



# SCHODY W ELEWACJI PÓŁNOCNO-ZACHODNIEJ

przekrój ee


SKALA 1:25

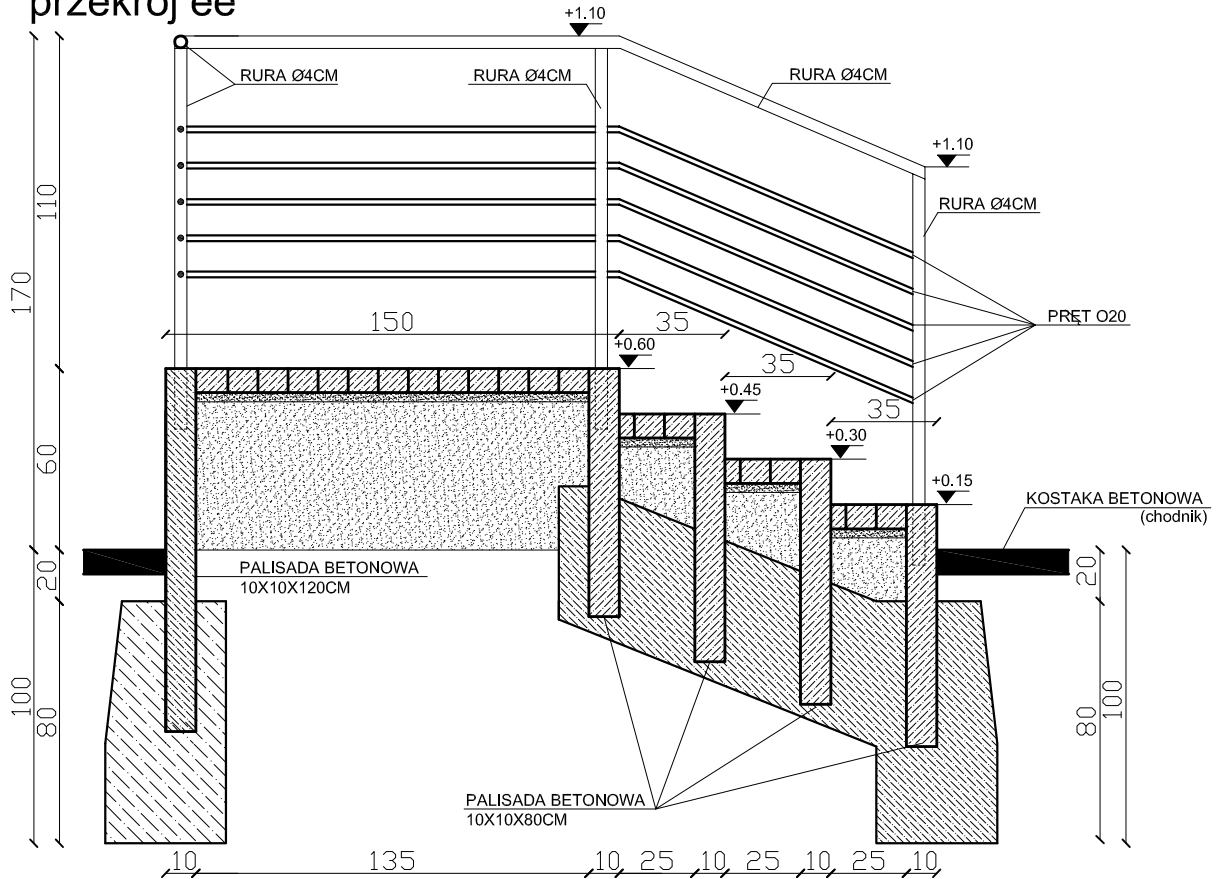



przekrój ff

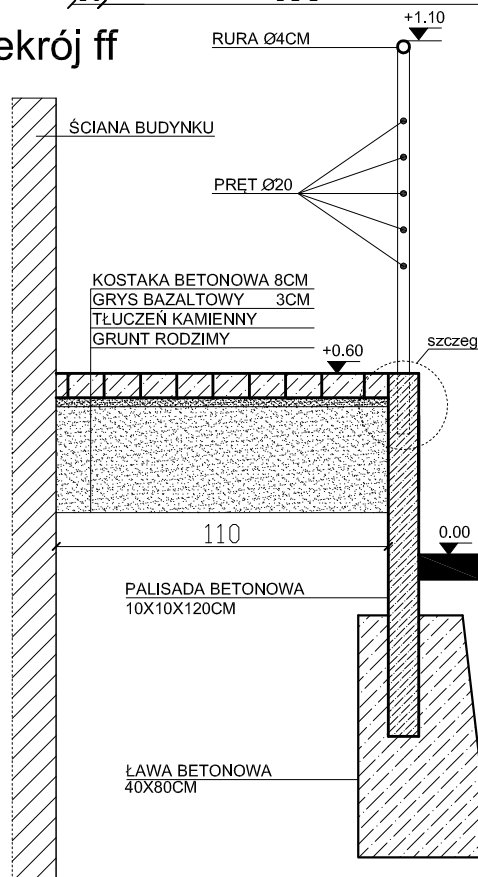

SZCZEGÓŁ "a" MOCOWANIE SŁUPKÓW W PALISADZIE

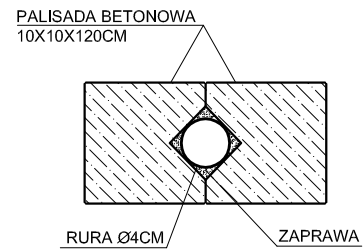

RZUT SCHODÓW  
SKALA 1:50

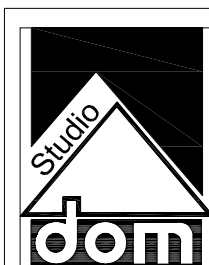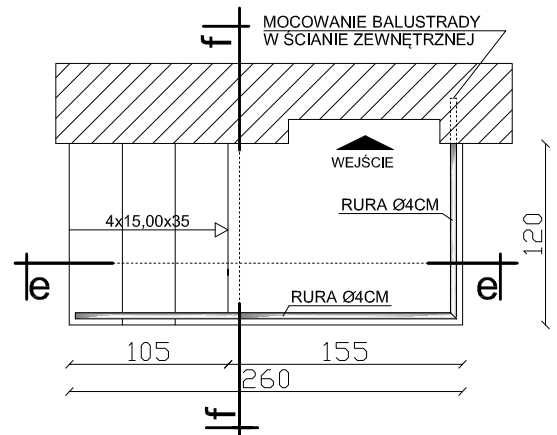

PROJEKTY BUDOWLANE OBSŁUGA PROCESÓW INWESTYCYJNYCH  
47-100 STRZELCE OPOLSKIE OS. PIASTÓW SL.10/50

Temat projektu	PRZEBUDOWA POMIESZCZŃ II PIĘTRA ORAZ CZĘŚCI POMIESZCZEŃ PARTERU I PIĘTRA I SZKOŁY PODSTAWOWEJ				Skala: 1:50
Lokalizacja	ANTONIÓW UL. POWSTAŃCÓW ŚLĄSKICH 17 DZ. NR 317/79, 963/80				Nr rys. K-6
Temat rys.	SCHODY W ELEWACJI PÓŁNOCNO-ZACHODNIEJ				
Konstrukcja	Projektował	mgr inż. Krzysztof Wałczak	Upr. 150/94/Op	Data 11.2017	Podpis
	Opracował	Inż. Józef Lachowicz	Upr. 288/92/Op	Data 11.2017	Podpis