


# PRZEKRÓJ CHODNIKA

SKALA: 1:20

LOKALIZACJA:

UL. SIKORSKIEGO, 46-040 OZIMEK

1. KOSTKA BETONOWA gr. 8cm
2. PODSYBPKA CEMENTOWO-PIASKOWA gr. 3-5cm
3. PODBUDOWA Z KRUSZYWA ŁAMANEGO NIESORTOWANEGO 0-31,5mm gr. 25cm
4. GRUNT RODZIMY

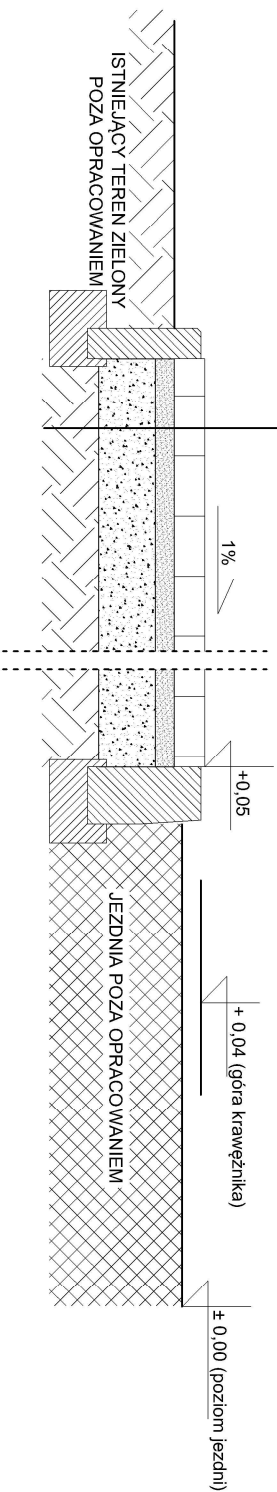

## UWAGI:

1. Obrzeża i krawężniki betonowe wykonać na ławie betonowej z oporem z betonu C 12/15 (B15).
2. Pochylenie poprzeczne chodnika 1%, większe niż 6%.
3. Wszelkie poziomy i wymiary należy sprawdzić w terenie przed przysięgnięciem do wykonywania robót.
4. DŁUGOŚĆ CHODNIKA ŁĄCZNIŁE: 235mb
5. SZEROKOŚĆ: 2m