
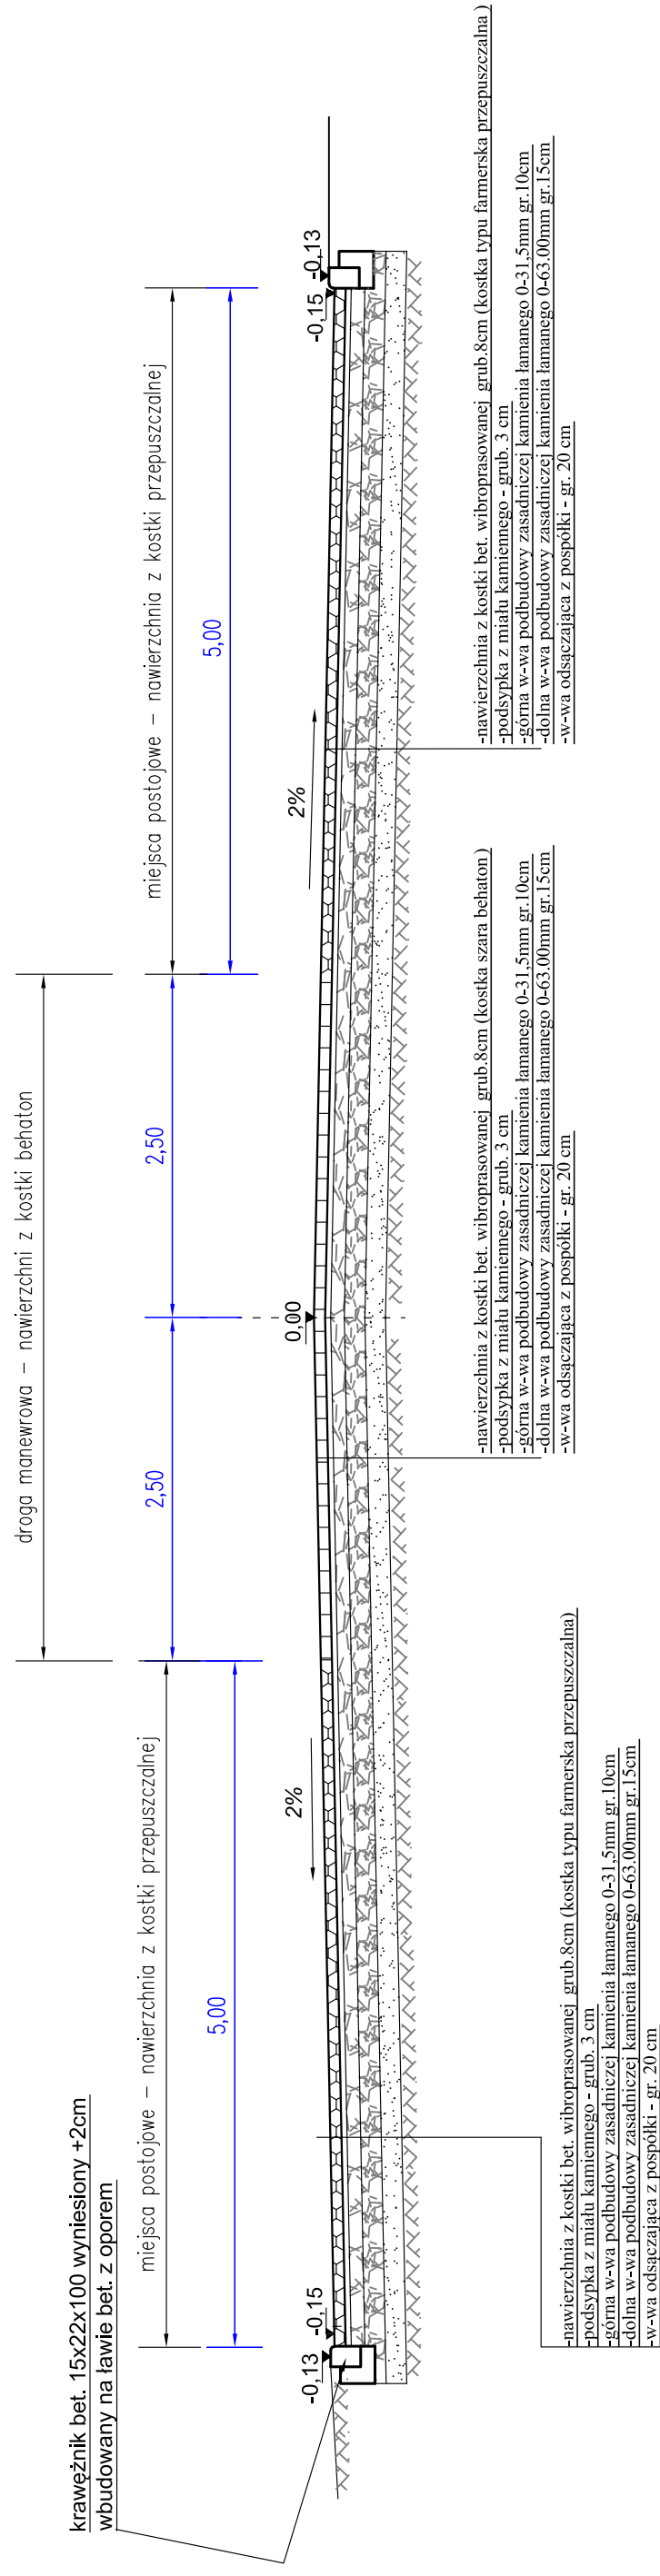


Przekrój A-A

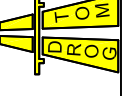

 DROG TOM Opole ul. Chelmska 9/2 tel. e-mail: drog@drog.tom.pl www.drog.tom.com.pl biuro: ul. JESIONOWA 15 LOK.8 45-409 Opole tel. 608 498 304	
NAZWA ZADANIA PROJEKT BUDOWY PARKINGU DLA 10 SAMOCHODÓW OSOBOWYCH W OZIMKU PRZY ULICY SIKORSKIEGO	
TYTUŁ RYSUNKU PRZEKRÓJ A-A	
INWESTOR GMINA OZIMEK	
NAZWIŚCIE PROJEKTANT mgr inż. Tomasz Sokulski upr. bud. nr OPL/0243/PWOD//06	
DATA 09/2021	
SKALA 1 : 50	
PODPIS	