


Szczegół wbudowania krawężnika betonowego 15x22x100

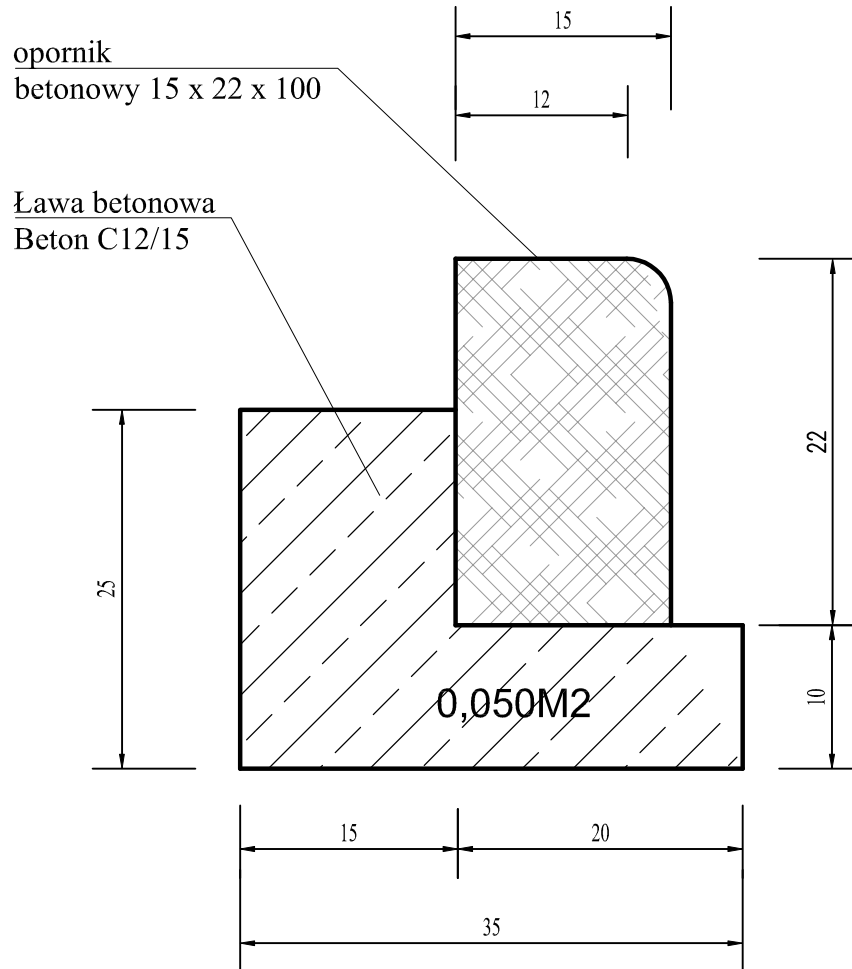

 DROGTOM Opole ul. Chełmska 9/2 tel e-mail: drogtom@o2.pl www.drogtom.com.pl biuro: ul. JESIONOWA 15 LOK.8 45-409 Opole tel. 608 498 304		
NAZWA ZADANIA PROJEKT BUDOWY PARKINGU DLA 10 SAMOCHODÓW OSOBOWYCH W OZIMKU PRZY ULICY SIKORSKIEO		
TYTUŁ RYSUNKU Szczegół wbudowania krawężnika		
INWESTOR GMINA OZIMEK		
	NAZWISKO	PODPIS
PROJEKTANT branża drogowa	mgr inż. Tomasz Sokulski upr. bud. nr OPL/0243/PWOD//06	
DATA 09/2021	SKALA 1 : 10	