
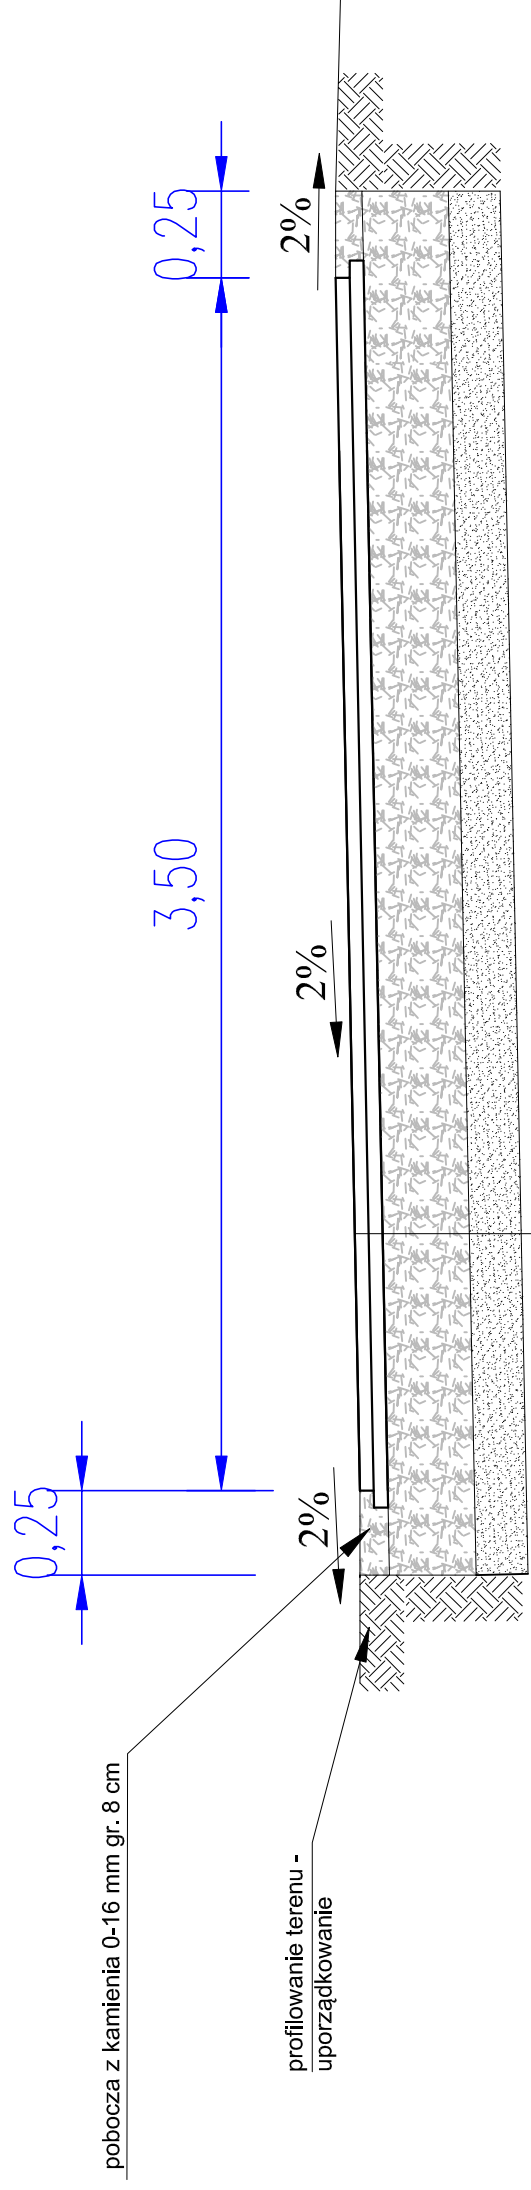


Przekrój A-A

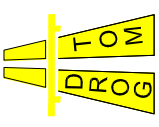

	DROG TOM Opole ul. Jesionowa 15/8 tel. 608 498 304 e-mail: drogatom@op.pl www.drogatom.com.pl	
	NAZWA ZADANIA PROJEKT BUDOWY DROGI WEWNĘTRZNEJ DOJAZDOWEJ DO GRUNTÓW ROLNYCH - ŁĄCZNIKA POWSTAŃCÓW ŚLĄSKICH I UL. OZIMSKIEJ W MIEJSCOWOŚCI PUSTKÓW TYTUŁ RYSUNKU PRZEKRÓJ A-A	
INWESTOR	GMINA OZIMEK	
LOKALIZACJA	PUSTKÓW	
PROJEKTANT	NAZWISKO	PODPIS
	mgr inż. Tomasz Sokulski	
DATA	SKALA	
12/2021	1 : 25	