



PROFIL PODŁUŻNY DROGI WEWNĘTRZNEJ

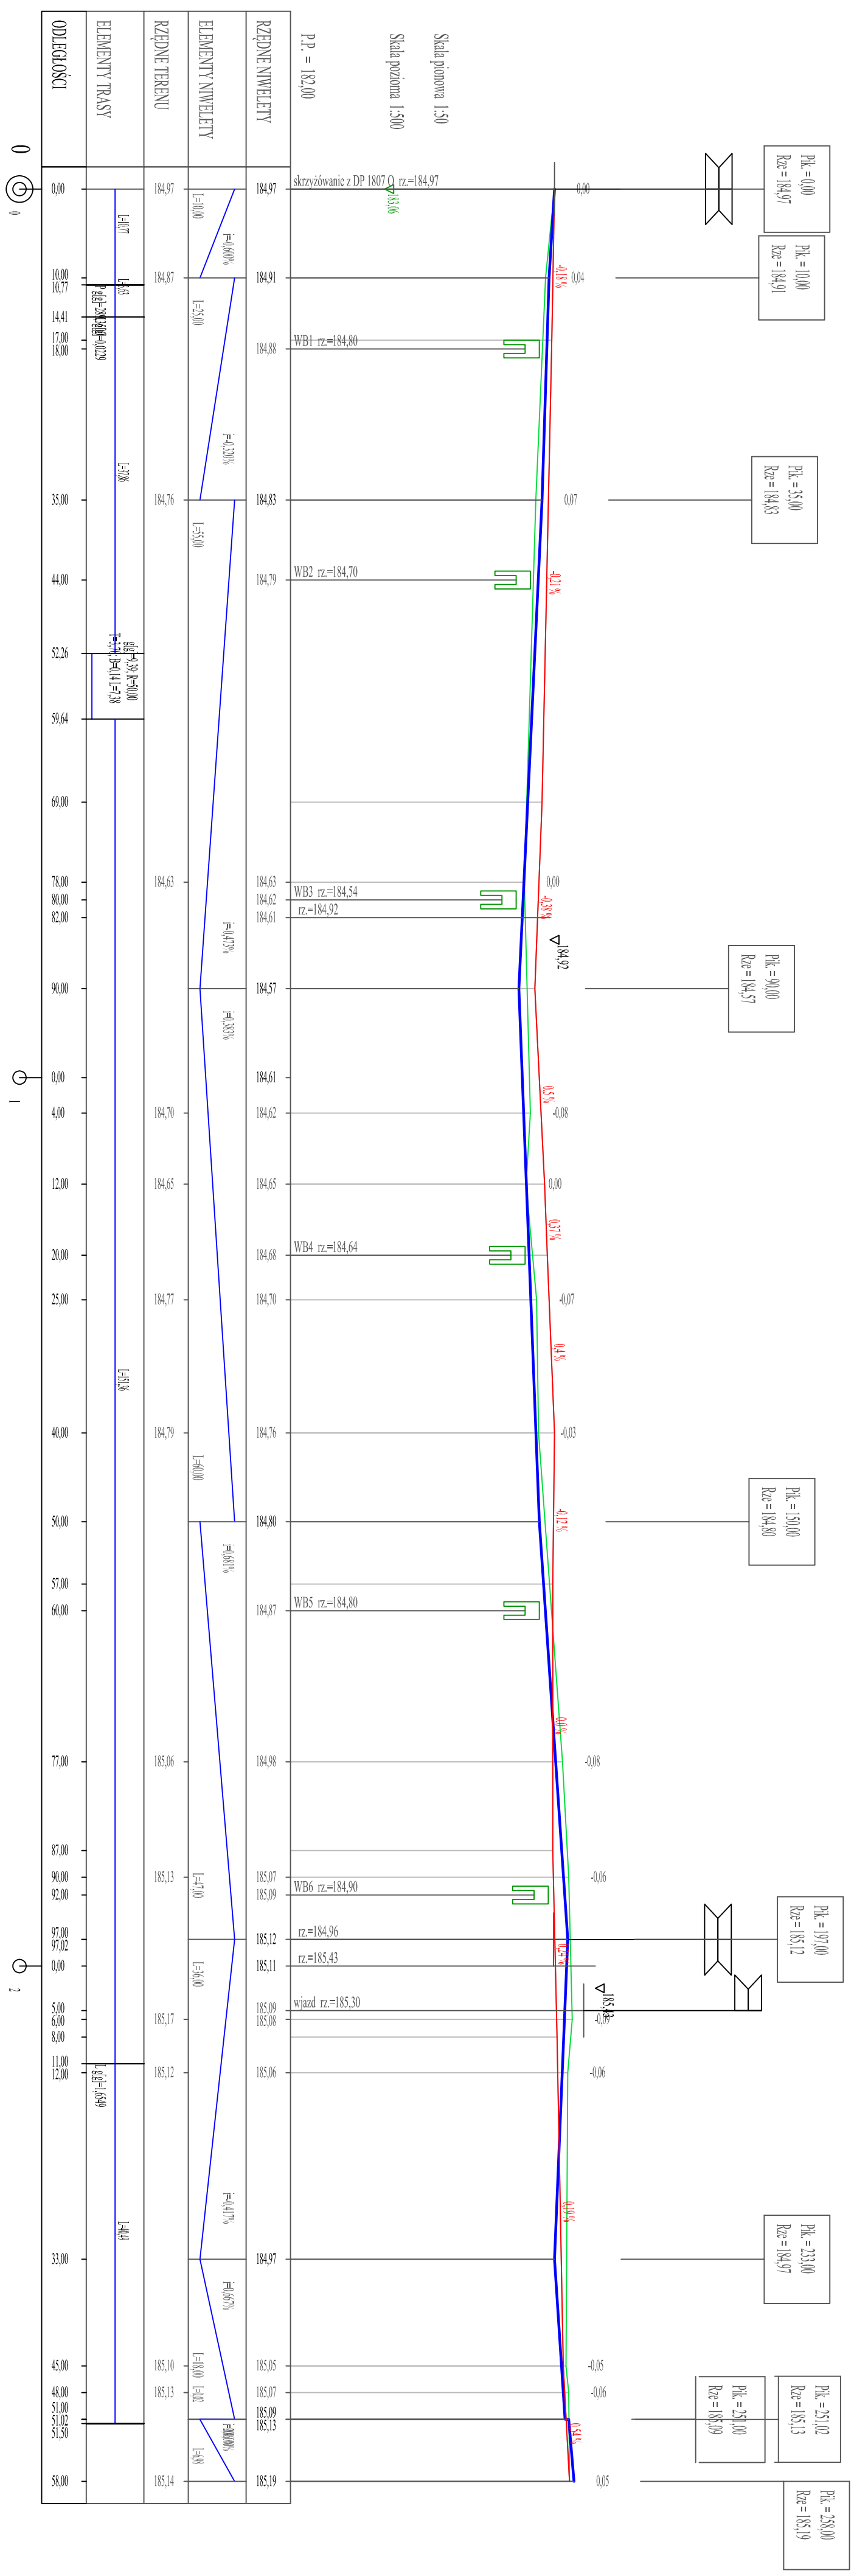

oznaczenia

- NIWELETA PROJEKTU JEZDNI DROGI WEWNĘTRZNEJ
- NIWELETA KRAJOWEJ DROGI POWIATOWEJ
- NIWELETA ISTNIEJĄCA DROGI WEWNĘTRZNEJ
- PROJEKT DESZCZOWY

| | |
|---|-------------------------------|
|  DROGOTM 45-409 Opole ul. JESIONOWA 151 LOK. 8 tel. 088-308-310 www.drogotm.pl | |
| NAZWA ZADANIA: PRZEPROJEKTOWANIE DROGI WEWNĘTRZNEJ I WRAZ Z INFRASTRUKTURĄ TOMARZYSZĄCĄ CENTRUM KRASIEJÓW | |
| TYTUŁ RYSUNKU: PROFIL PODŁUŻNY DROGI WEWNĘTRZNEJ | |
| INWESTOR: GMINA OZBIEK | LOKALIZACJA: KRASIEJÓW |
| PROJEKTANT: biuro inż. Tomasz Szlachetki | PODDPIS: |
| OPRACOWANIE: mgr inż. Grzegorz Kaczmarek | |
| branża: drogowa | OPR. 09/22/7/W/O/D/13 |
| DATA: 09/2022 | SKALA: 1 : 25 |
| | NR RYSUNKU: D8 |