
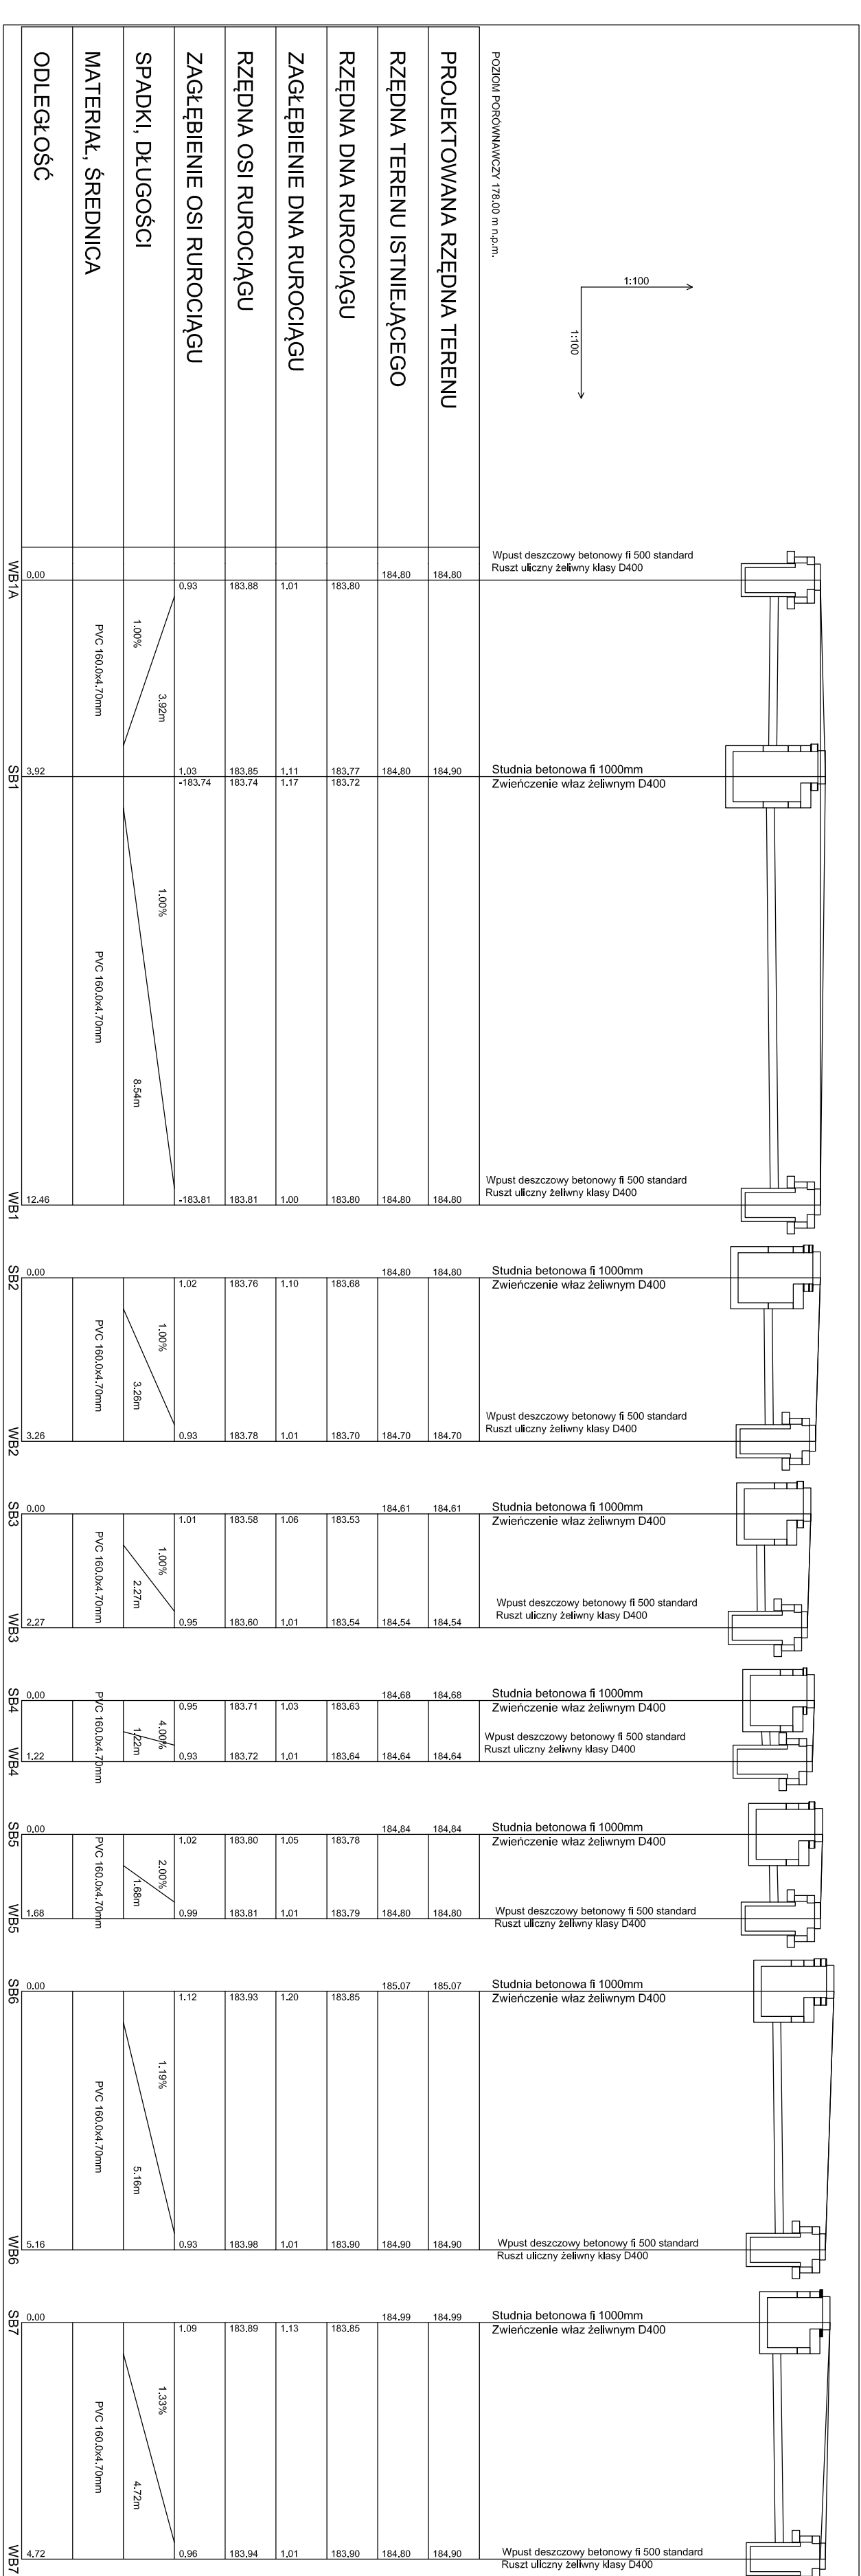


PROFIL PODŁUŻNY KANALIZACJI DESZCZOWEJ II [WPUSTY I STUDNIE]

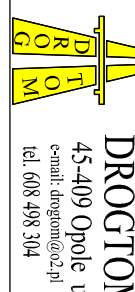

Wpust deszczowy wykonąć z osadnikiem min 0,5m licząc od dna przykanalika. Głębokość zagłębienia przykanalika +1,00m loklnie dostosować do preferencji studni rewizyjnej. Spadek przykanalika wykonąć ze spadkiem min 1% w kierunku studni rewizyjnej. Przykanalik wpustu fi 160 lub 200mm. Wpęćcie przykanalika do studni kd wykonąć jako szczelne

 DROG TOM 43-409 Opole ul. JEJONOWA 15 LOK. 8 e-mail: drogatom@o2.pl www.drogatom.com.pl tel. 608 498 314	
NAZWA ZADANIA: PRZEBUDOWA DROGI WIEKOWEJ WRAZ Z CENTRUM KRASIEJÓWA	
TYTUŁ RYSUNKU: PROFIL PODŁUŻNY KD II - WPUSTY	
INWESTOR: GMINA OZIMEK	
LOKALIZACJA: KRASIEJÓW	
PROJEKTANT: mgr inż. Tomasz Sokulski branża drogowa: upr. bud. nr OP.L.0243/PWOD/06	PODPIS:
OPRACOWYAL: mgr inż. Grzegorz Kazimirek branża drogowa: OP.L.0972/PWOD/13	
DATA: 09/2022	SKALA: 1:100 :100
	NR RYSUNKU: D16