
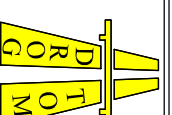


Przekrój I-I

PRZEZ WJAZD Z KOSTKI BETONOWEJ

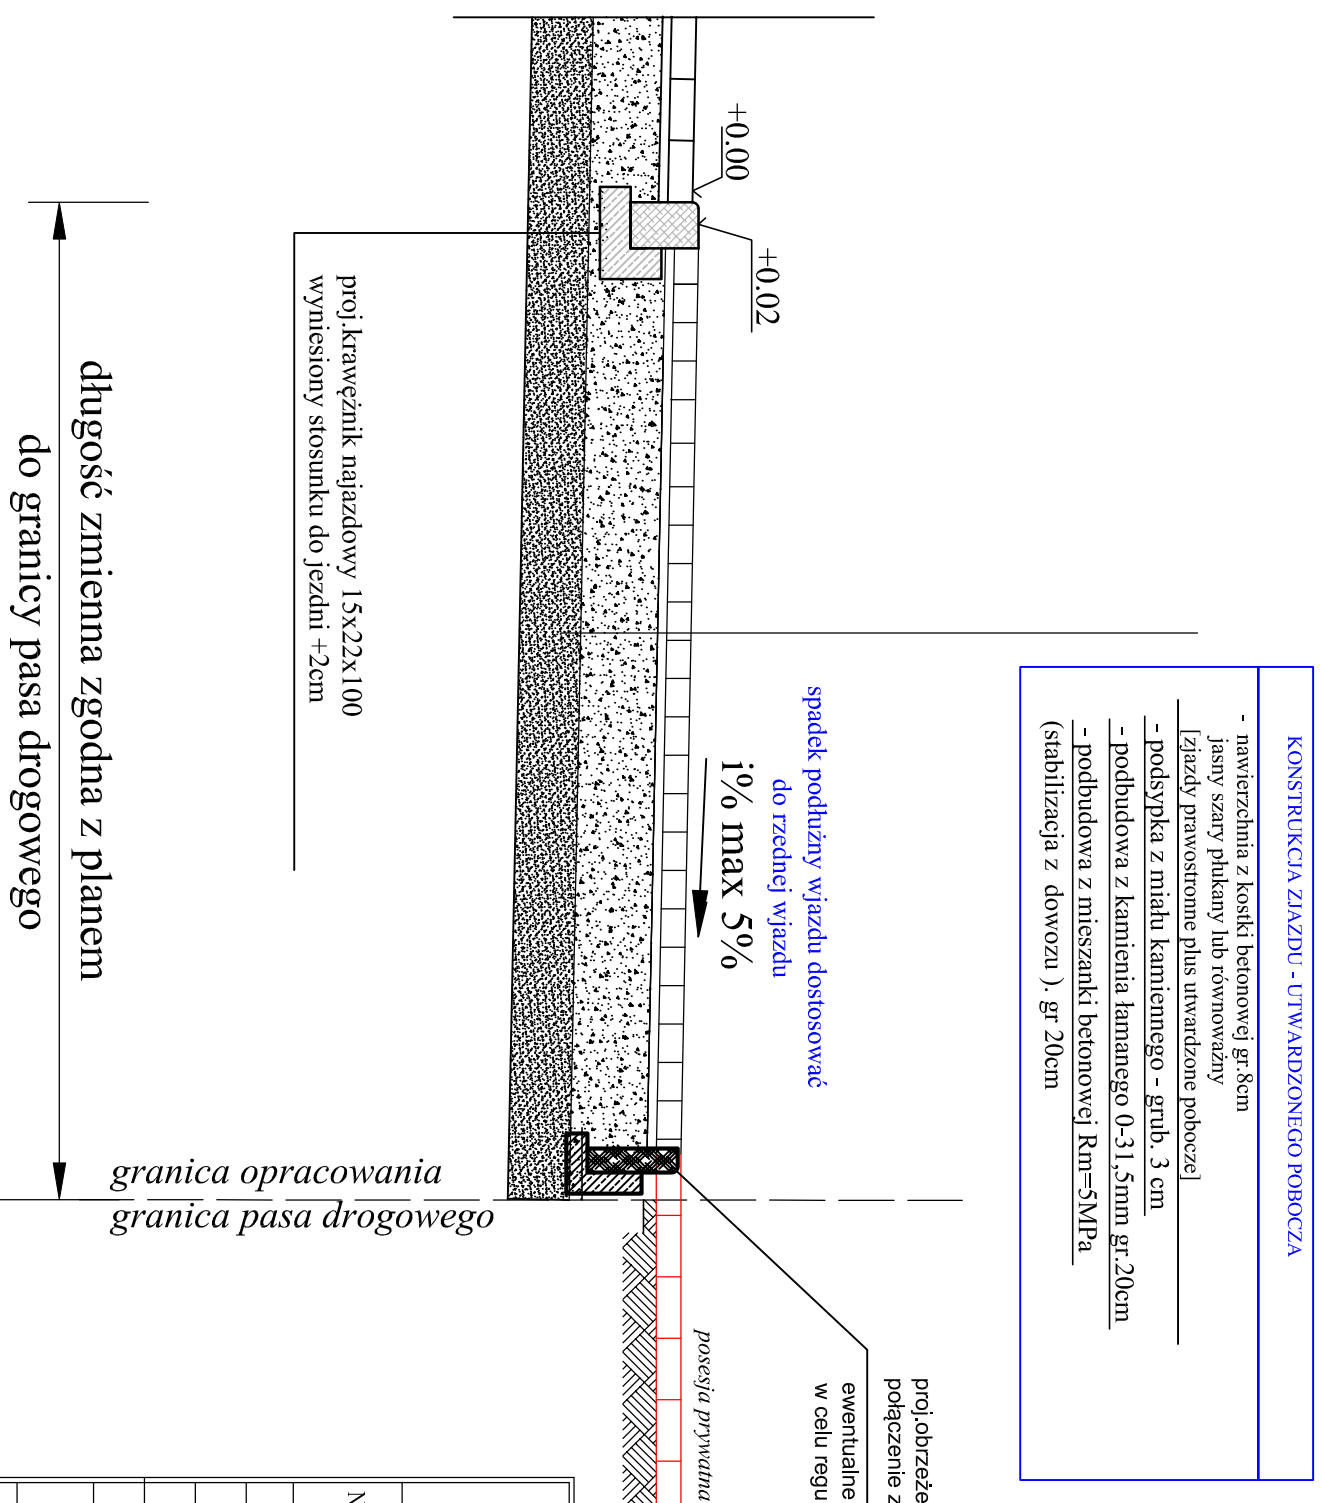

DROGOM

45-409 Opole ul. JESIONOWA 15 LOK. 8
e-mail: drogom@o2.pl www.drogom.com.pl
tel. 608 498 304

**PRZEBUDOWA DROGI WEWNĘTRZNEJ WRAZ
Z INFRASTRUKTURĄ TOWARZYSZĄCĄ
CENTRUM KRASIEJÓWA**

TYTUŁ RYSUNKU PRZEKRÓJ I-I PRZEZ ZIAZD

INWESTOR GMINA OZIMEK

LOKALIZACJA KRASIEJÓW

NAZWISKO	PODPIS
----------	--------

PROJEKTANT branża drogowa	mgr inż. Tomasz Sokulski upr. bud. nr OPL/0243/PWOD//06
------------------------------	--

OPRACOWAŁ branża drogowa	mgr inż. Grzegorz Kaczmarek OPL/0972/PWOD/13
-----------------------------	---

DATA	09/2022	SKALA	1 : 25	NR RYSUNKU	D5
------	---------	-------	--------	------------	----