



PRZEKROJE NORMALNE - RYS 2

Pik = 0+090,00
Skala 1:100/50

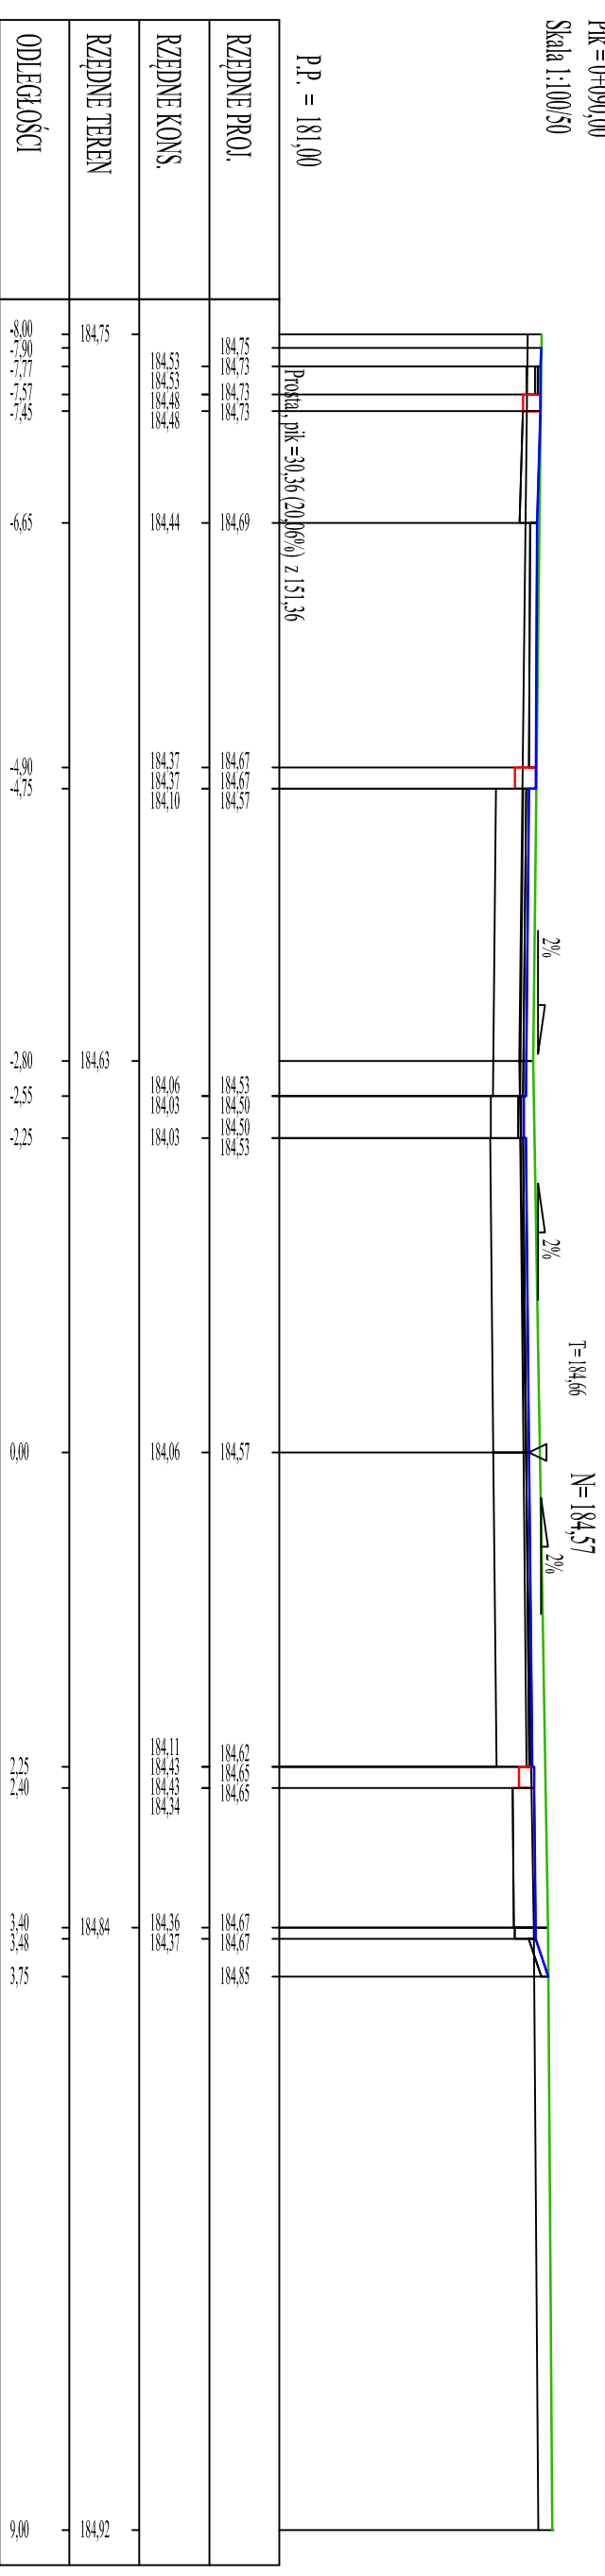

Pik = 0+115,00
Skala 1:100/50

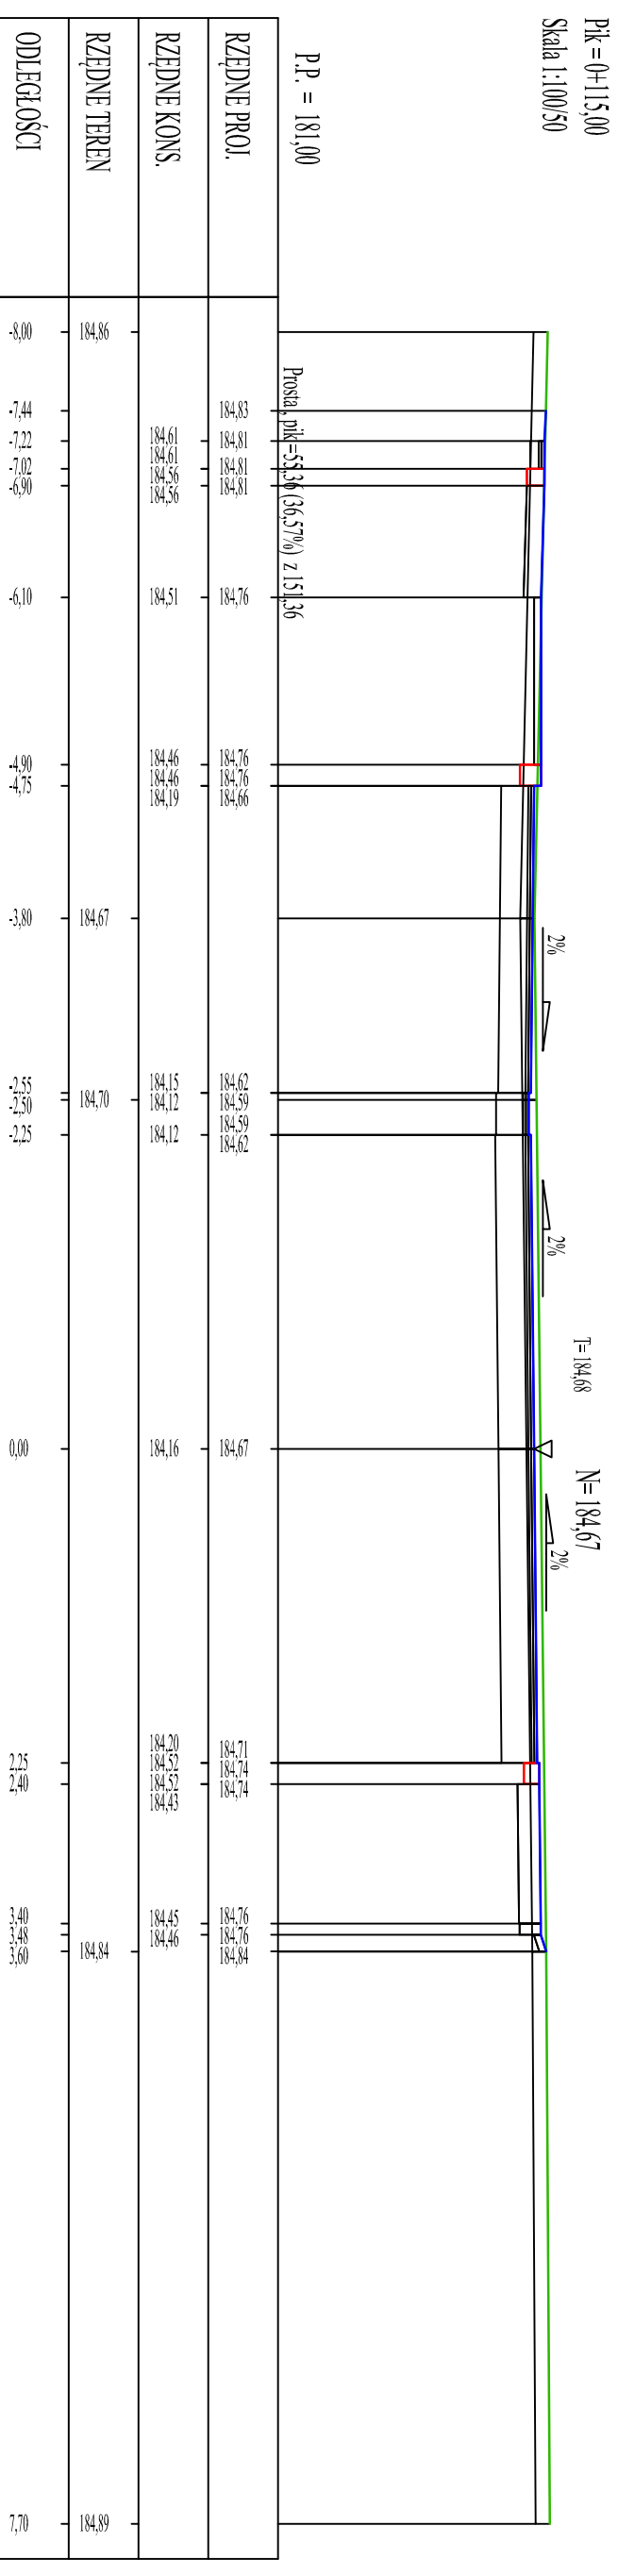

DROGOTOM	
45-409 Opole ul. JESIONOWA 15 LOK. 8	
e-mail: drog@drogatom.pl www.drogatom.com.pl	
tel: 608 498 304	
PRZEBUDOWA DRUGI WYMIĘTRZNEJ WRAZ Z INFRASTRUKTURĄ TOMARZYSZĄCĄ CENTRUM KRASIEJOWA	
TYTUŁ RYSUNKU: PRZEKROJE NORMALNE 2	
INWESTOR: GMINA OZIMEK	
LOKALIZACJA: KRASIEJÓW	
NAZWISKO	PODPIS
PROJEKTANT: mgr inż. Tomasz Sakulski	
branża drogowa	
OPRACOWAŁ: mgr inż. Grzegorz Kaszmarek	
branża drogowa	
OPŁ.09/22/PWOD/13	
DATA: 09/2022	SKALA: 1 : 100 : 50
	NR RYSUNKU: D10