



PRZEKROJE NORMALNE - RYS 3

Pik = 0+157,00  
Skala 1:100/50

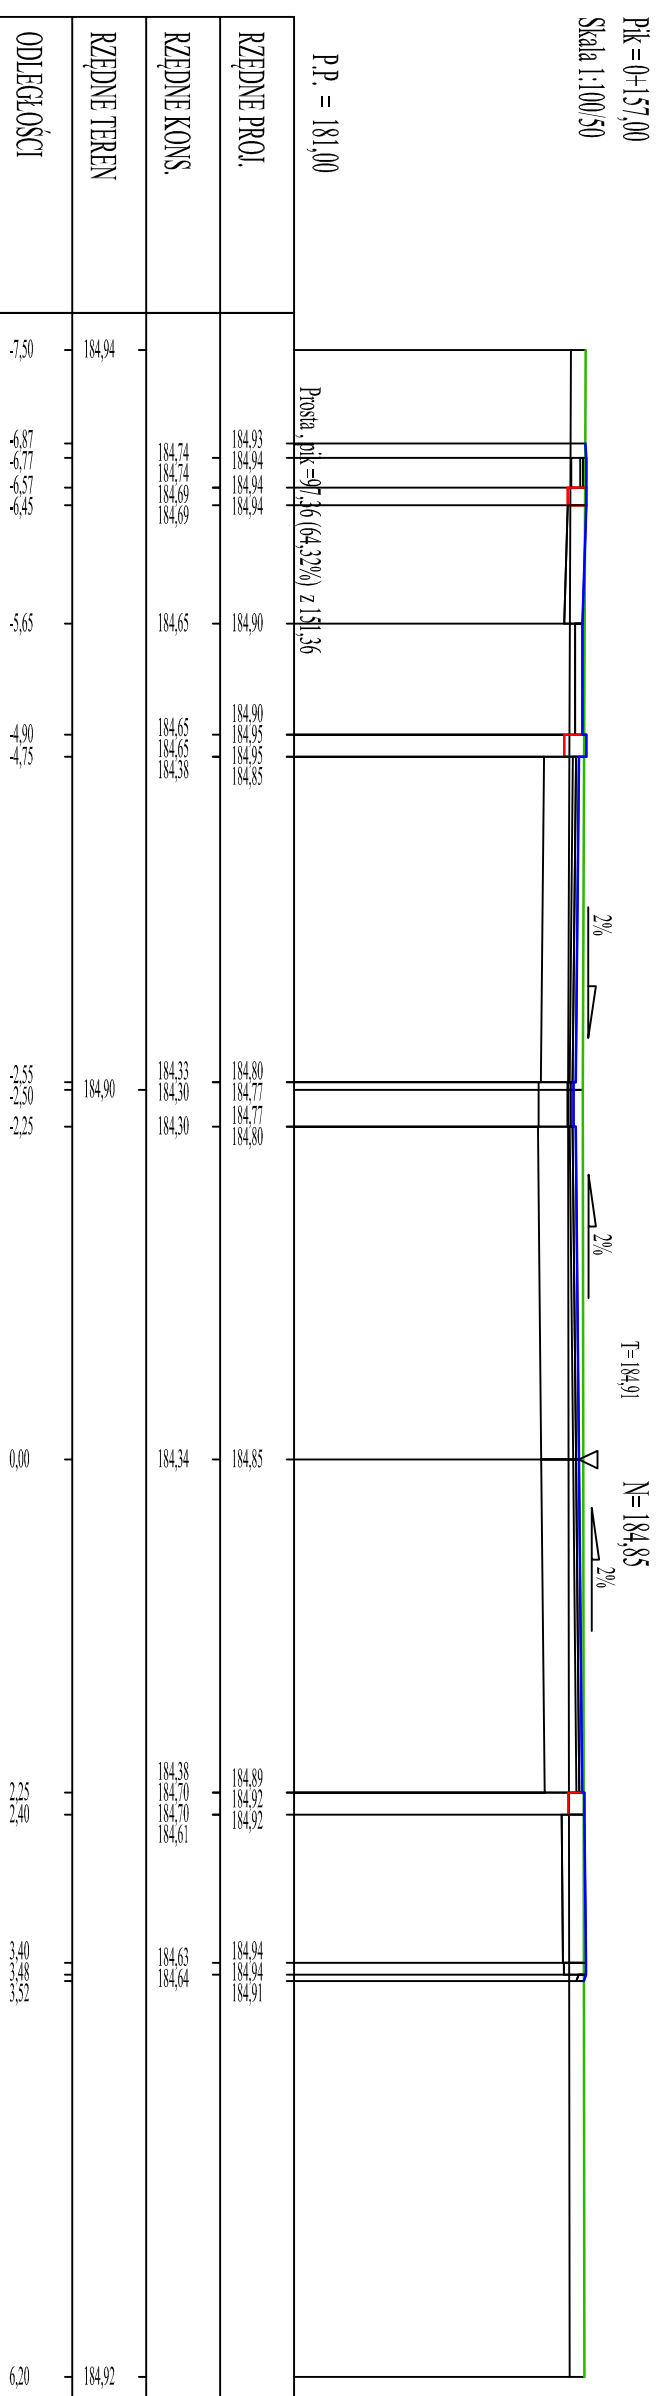

Pik = 0+188,00  
Skala 1:100/50

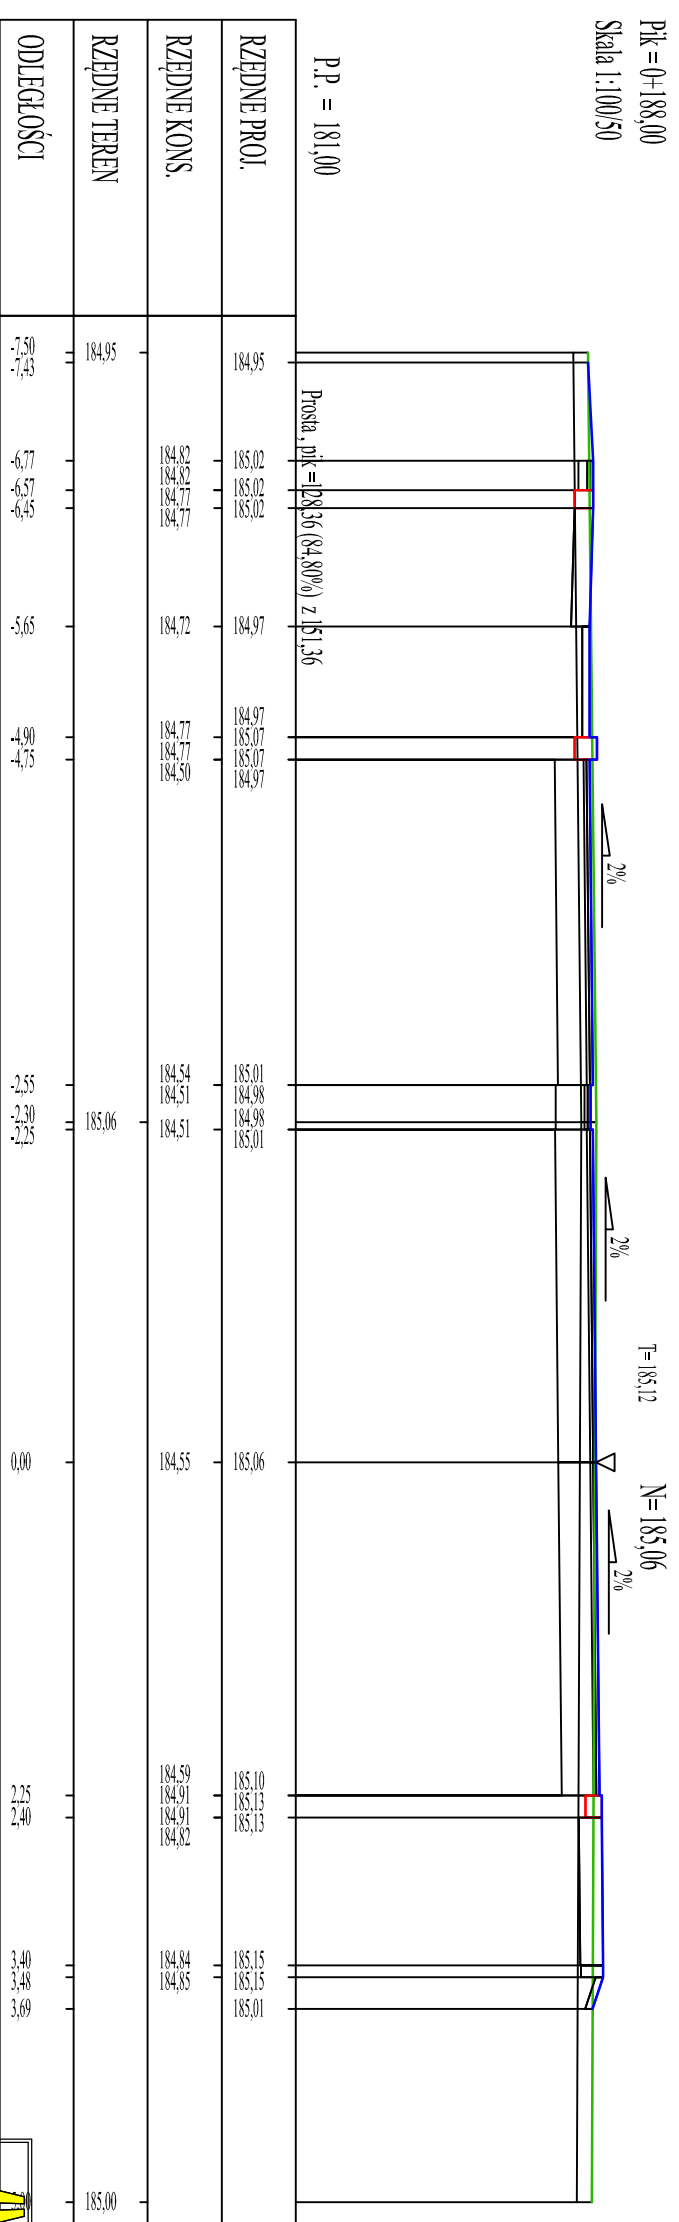

**DROGOM**  
45-409 Opole ul. JESIONOWA 15 LOK.8  
e-mail: drogom@o2.pl www.drogom.com.pl  
tel. 608 498 304

NAZWA ZADANIA  
**PRZEBUDOWA DRUGI WEWNĘTRZNEJ WRAZ Z INFRASTRUKTURĄ TOWARZYSZĄCĄ CENTRUM KRASIEJÓW**

TYTUŁ RYSUNKU  
**PRZEKROJE NORMALNE 3**

INWESTOR  
GMINA OZIMEK

LOKALIZACJA  
KRASIEJÓW

PROJEKTANT  
branża drogowa

OPRACOWAŁ  
branża drogowa

DATA  
09/2022

NR RYSUNKU  
D11

SKALA  
1 : 100 : 50

PODPIS