PRZEKRÓJ A-A

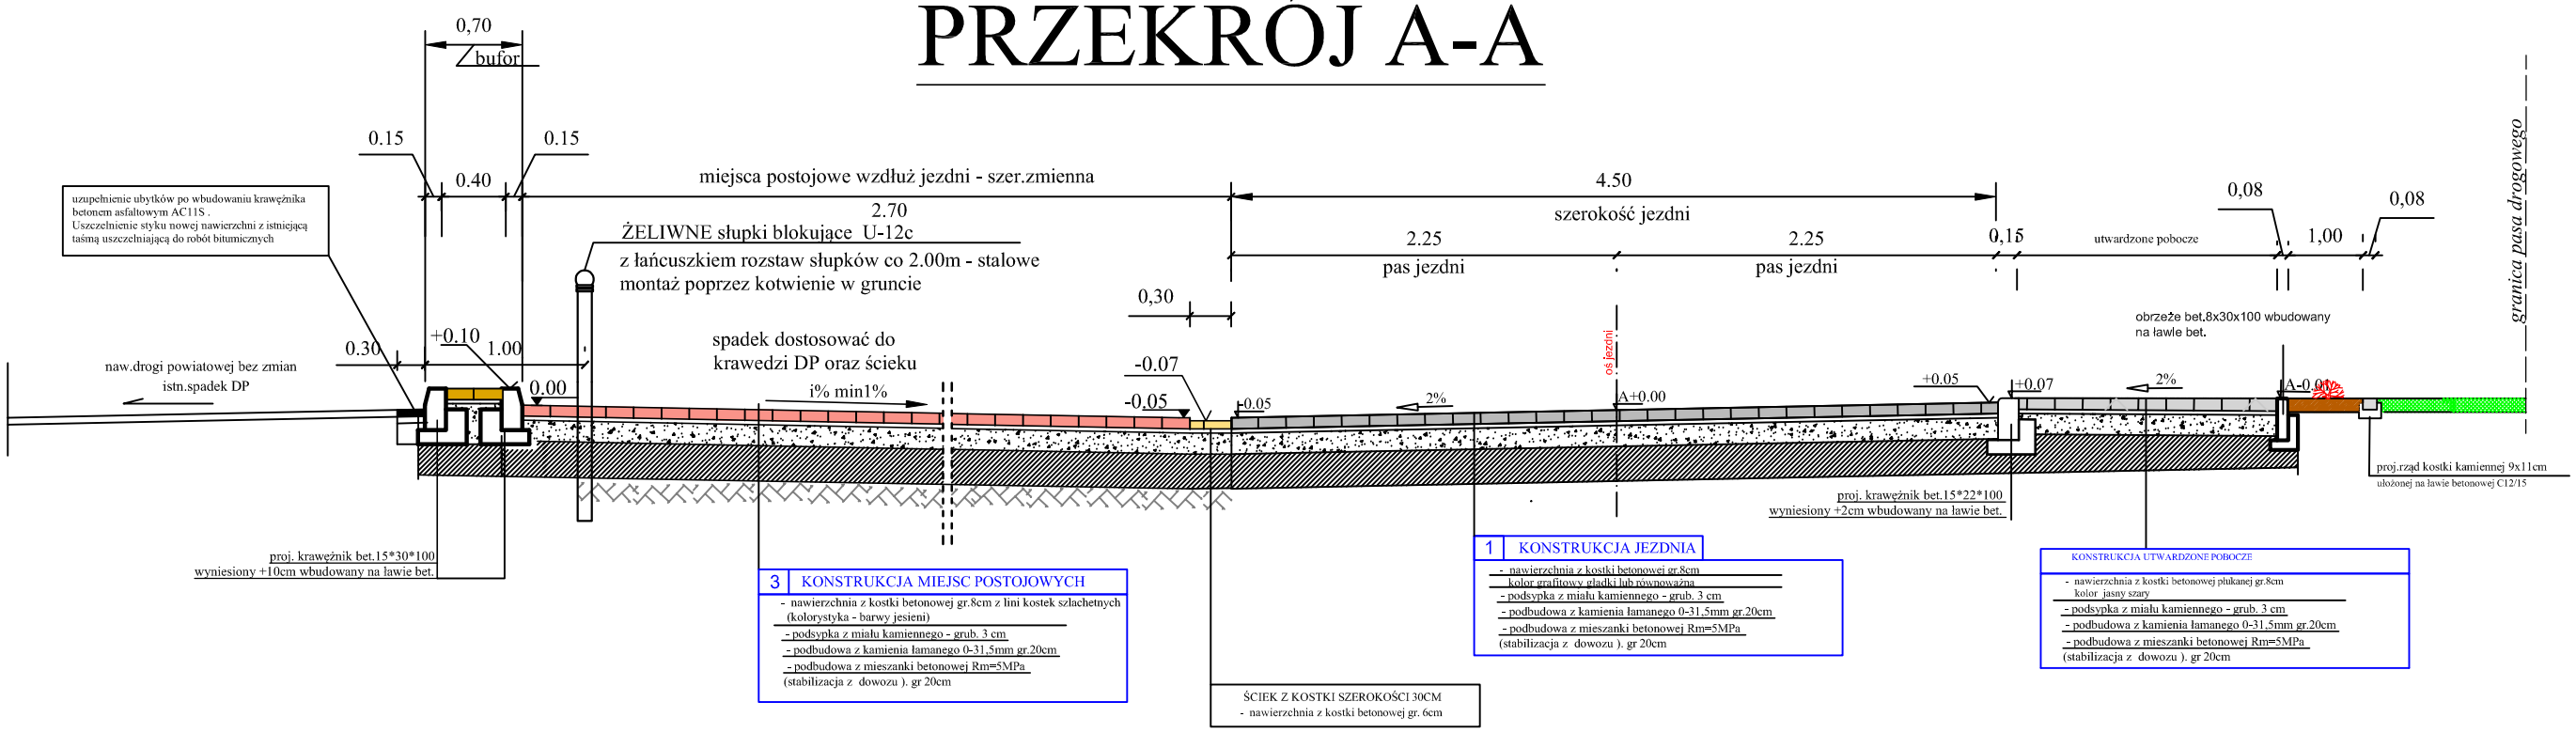

PRZEKRÓJ B-B

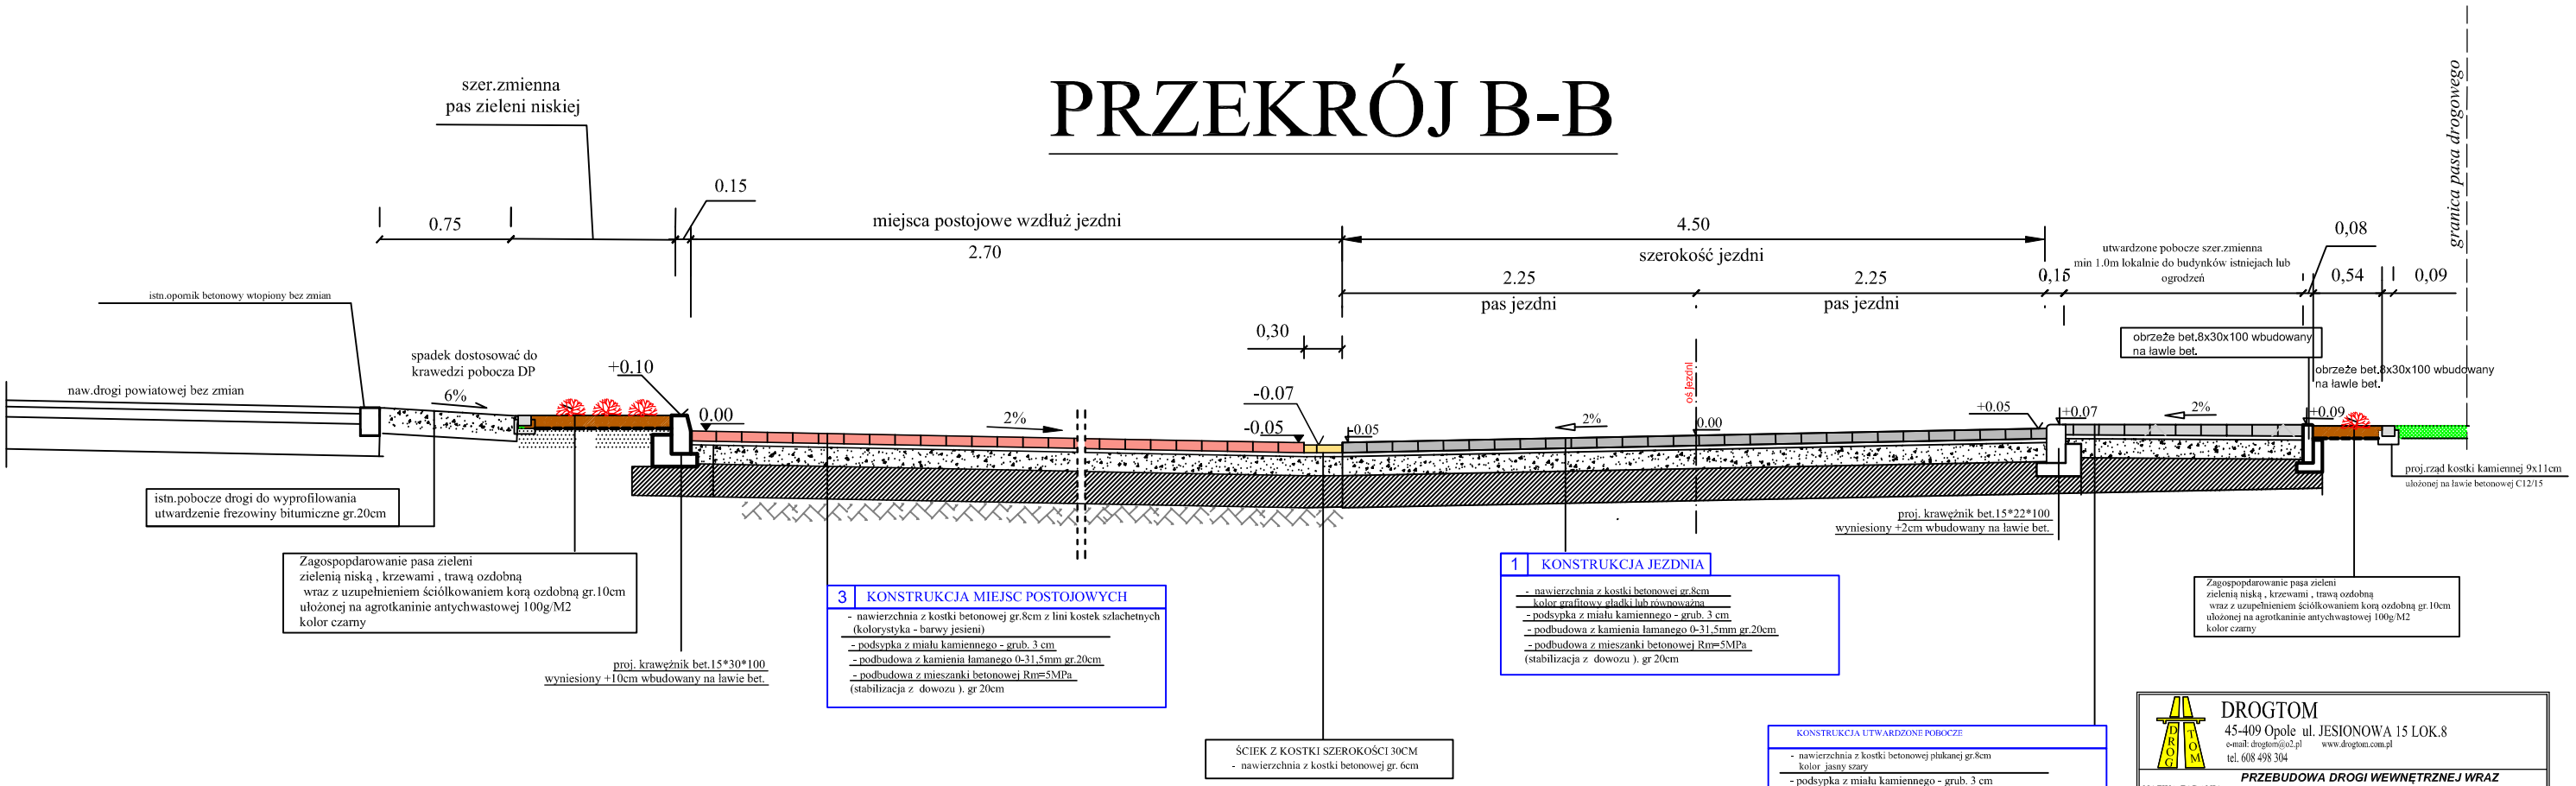

DROGTOM
45-409 Opole ul. JESIONOWA 15 LOK.8
e-mail: drogtom@o2.pl www.drogtom.com.pl
tel. 608 498 304

NAZWA ZADANIA	**PRZEBUDOWA DROGI WEWNĘTRZNEJ WRAZ Z INFRASTRUKTURĄ TOWARZYSZĄCĄ CENTRUM KRASIEJOWA**	
TYTUL RYSUNKU	PRZEKRÓJ A-A i B-B	
INWESTOR	GMINA OZIMEK	
LOKALIZACJA	KRASIEJÓW	
	NAZWISKO	PODPIS
PROJEKTANT branża drogowa	mgr inż. Tomasz Sokulski upr. bud. nr OPL/0243/PWOD//06	
OPRACOWAŁ branża drogowa	mgr inż. Grzegorz Kaczmarek OPL/0972/PWOD/13	
DATA 09/2022	SKALA 1 : 50	NR RYSUNKU D2