
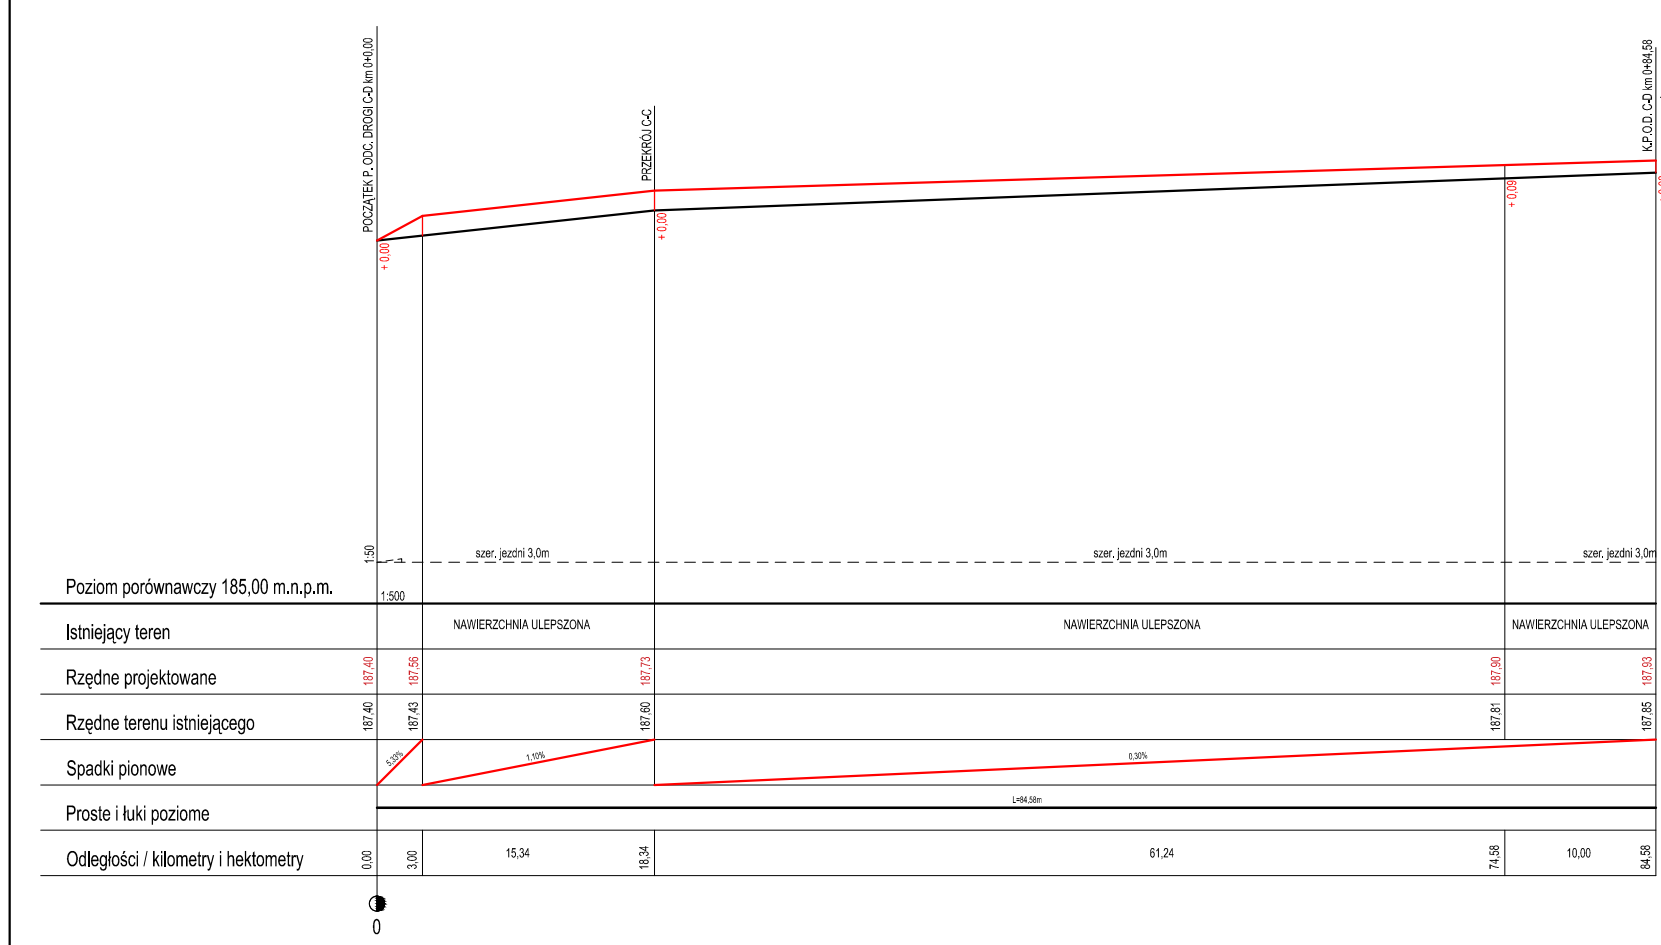


PROFIL PODŁUŻNY

SKALA 1:50/500

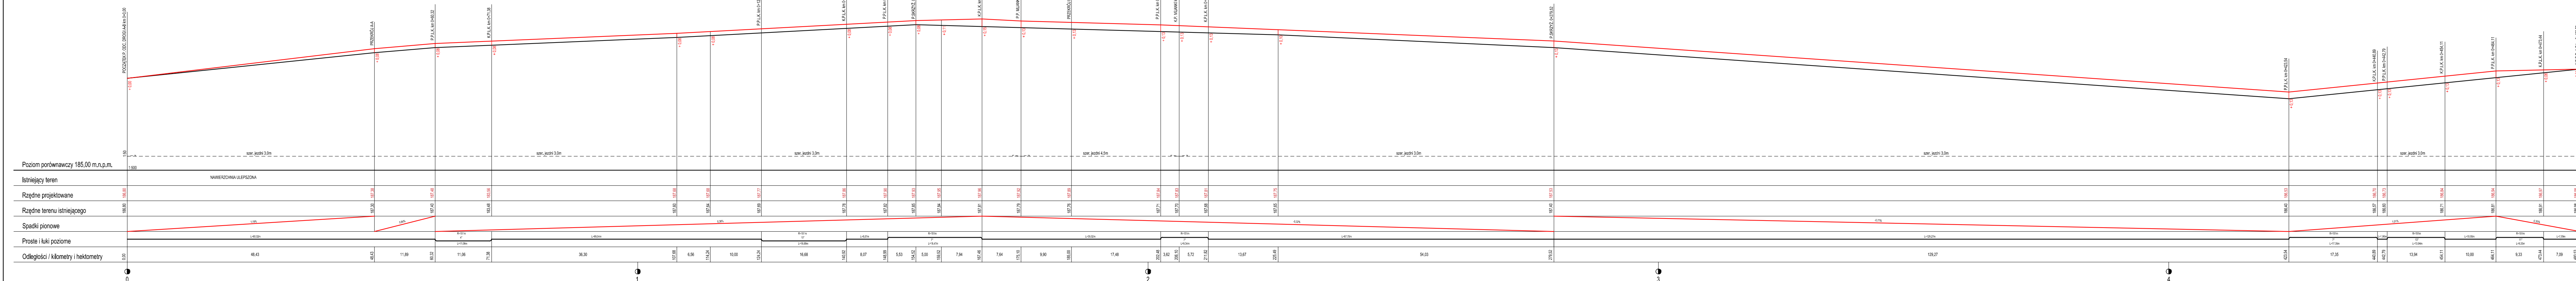

NAZWA INWESTYCJI		PRZEBUDOWA ODNIOGI DRUGI UL. DŁUGIEJ DW. M. SCHOĐNIA W RAMACH ISTNIEJĄCEGO PASA DROGOWEGO	
ADRES INWESTYCJI		SCHOĐNIA, GM. OZIMEK, DZ. NR 8, 15 I 328	
INWESTOR		GMINA OZIMEK UL. KS. JANA DZIERŻONA 4B, 46-040 OZIMEK	
NAZWA RYSUNKU		PROFIL PODŁUŻNY	
PROJEKTANT		mgr inż. Przemysław Zawadzki	
SPRZĘDZAJĄCY		OPL/0096/POOK/04	
FAZA PROJEKTOWA		PROJEKT BUDOWLANY	
DATA OPRACOWANIA		15.12.2021	
SKALA		1:50/500	
NR RYSUNKU		D03	
NR STRONY		1	