




Przekrój A - A

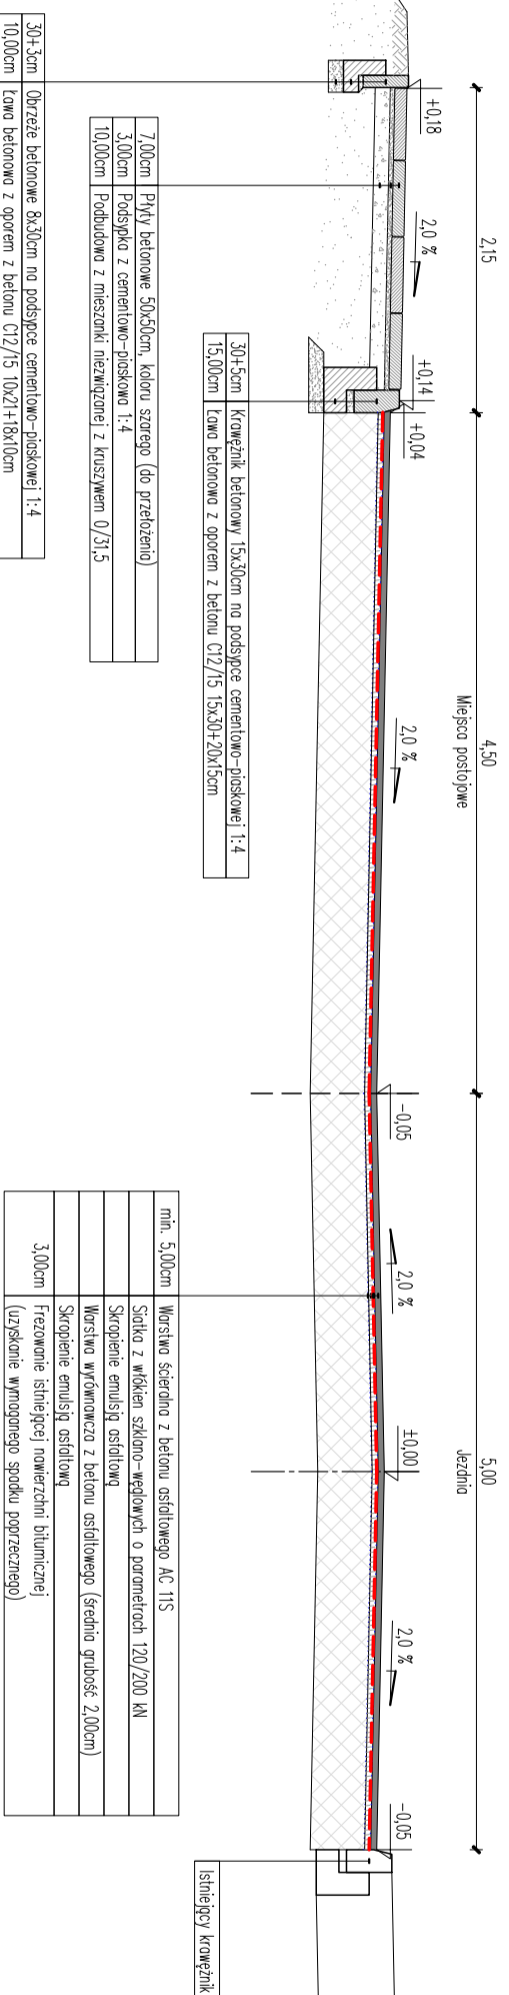

Szczegóły obrzeża

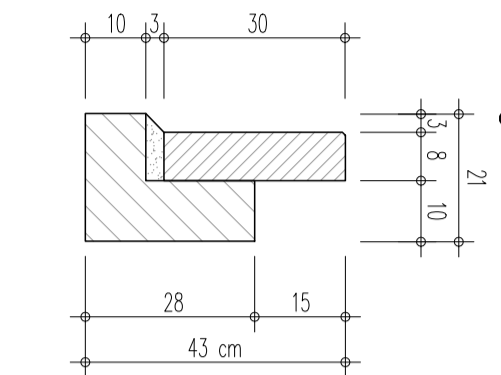

Szczegóły krawężników

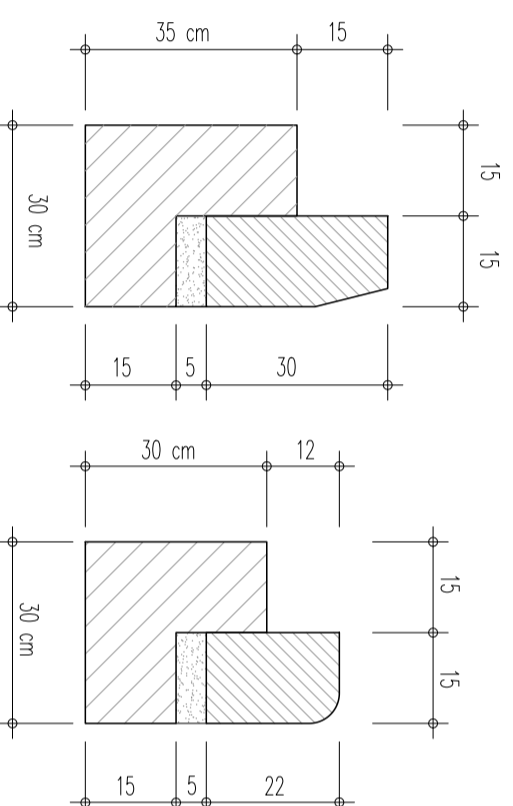

JEDNOSTKA PROJEKTOWA			
Pracownia Projektowa "PROKOM"			
ul. Ozimska 8, 45-075 Opole			
tel.: (77) 454 55 21, prokom@wp.pl			
INWESTOR			
Gmina Ozimek			
ul. ks. Jana Dzierżona 4 B, 46-040 Ozimek			
TYTUŁ PROJEKTU			
Remont drogi gminnej nr 103338 O - ul. J. Korczaka w m. Ozimek			
STADIUM	BRANŻA		
Projekt budowlano-techniczny	Drogowa		
TYTUŁ RYSUNKU			
PRZEKRÓJ KONSTRUKCYJNY			
IMIE I NAZWISKO	BRANŻA	NR UPRAWNIENI	PODPIS
mgr inż. Kazimierz Kurowski	drogowa	229/94/Op	
SPRAWDZAJĄCY:			
mgr inż. Patryk Kurowski	drogowa	OP/L1452/PWBD/17	
SKALA:	DATA:	NUMER RYS.:	
1:50	01.2023	2	