


Kopia mapy zasadniczej		Skala mapy 1:500	
Godło arkusza mapy	6.139.22.20.4.1 i inne	Poświadcza się zgodność niniejszej kopii z treścią materiału państwowego zasobu geodezyjnego i kartograficznego	
Jednostka ewid.	OZIMEK - MIASTO	Numer sprawy	GK.6642.67.2023.MMa
Obręb ewid.	0091 OZIMEK	Nazwa materiału zasobu	Kopia mapy zasadniczej
Numer działki	122/1	Data wykonania kopii	12.01.2023
Ulica, nr		Sporządził(a): Michał Marzec	
Układ współrz. płaskich	2000/18		
Układ wysokości	PL-EVRF2007-NH		

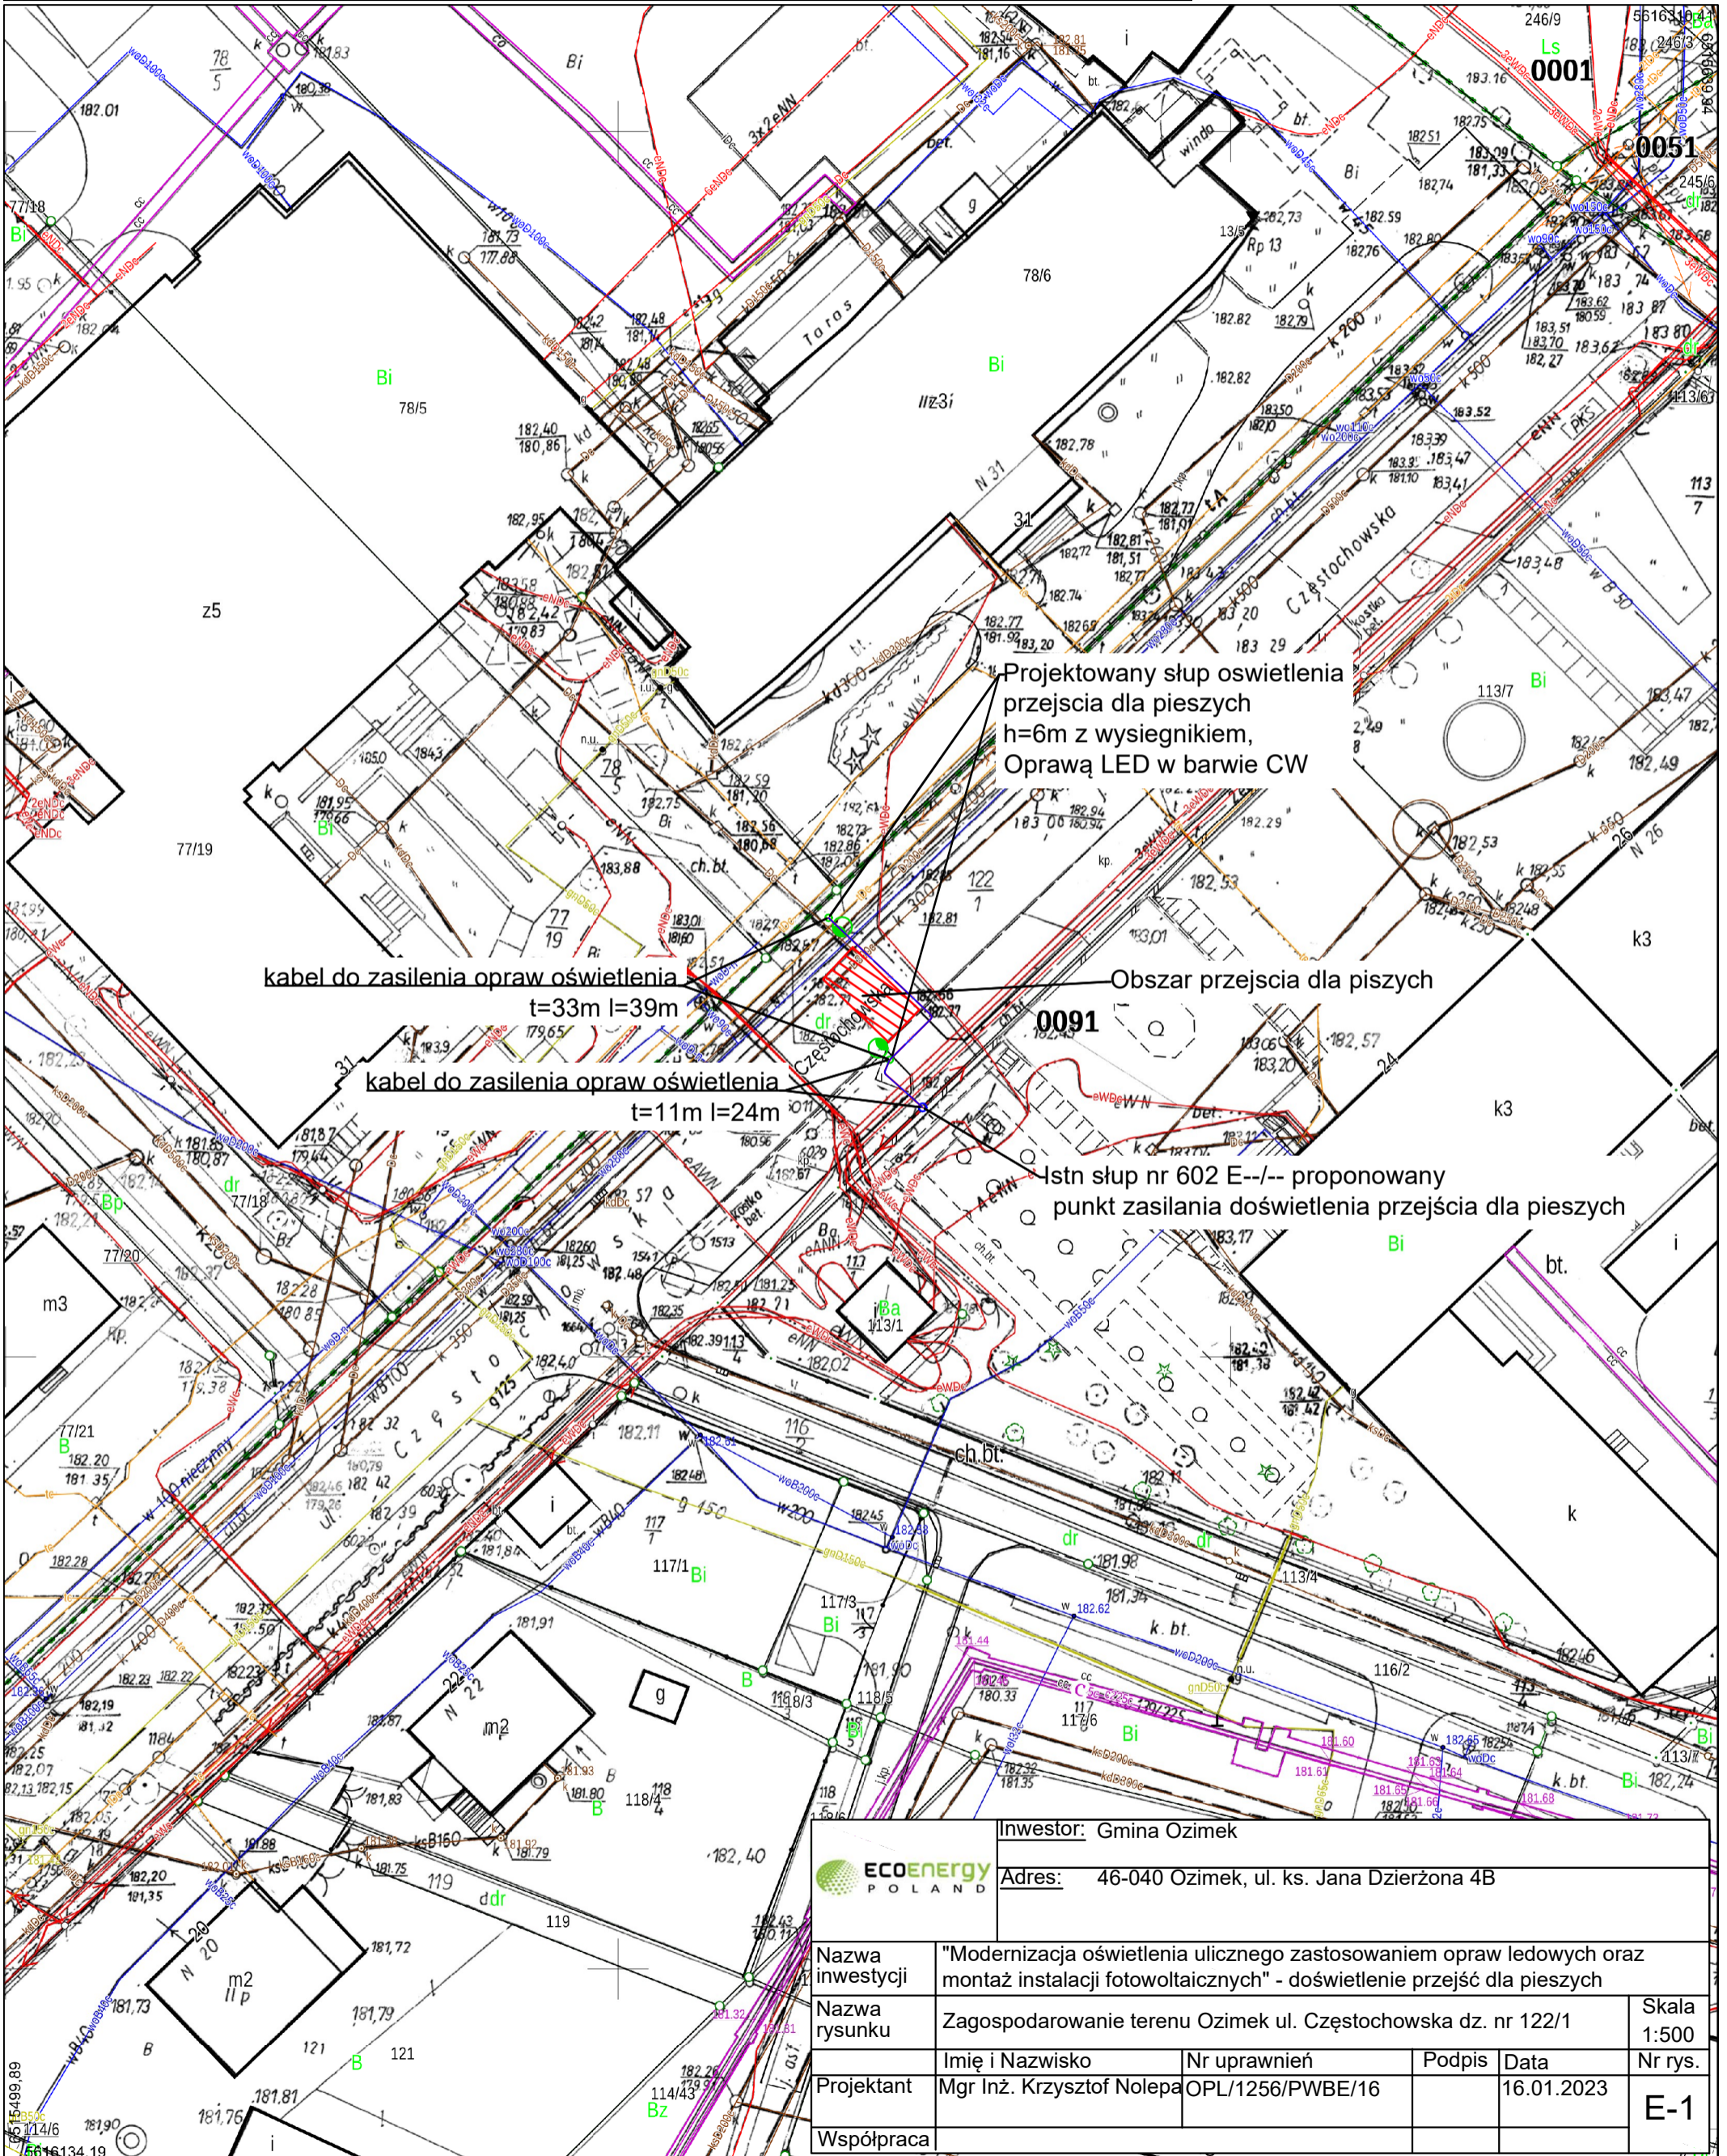

Projektowany słup oświetlenia przejścia dla pieszych h=6m z wysięgnikiem, Oprawą LED w barwie CW

kabel do zasilania opraw oświetlenia t=33m l=39m

Obszar przejścia dla piszych

kabel do zasilania opraw oświetlenia t=11m l=24m

Istn słup nr 602 E--/-- proponowany punkt zasilania doświetlenia przejścia dla pieszych

Inwestor: Gmina Ozimek		Adres: 46-040 Ozimek, ul. ks. Jana Dzierżona 4B	
Nazwa inwestycji	"Modernizacja oświetlenia ulicznego zastosowaniem opraw ledowych oraz montaż instalacji fotowoltaicznych" - doświetlenie przejść dla pieszych		
Nazwa rysunku	Zagospodarowanie terenu Ozimek ul. Częstochowska dz. nr 122/1		
Projektant	Imię i Nazwisko	Nr uprawnień	Podpis
Współpraca	Mgr Inż. Krzysztof Nolepa	OPL/1256/PWBE/16	
			Data
			16.01.2023
			Nr rys.
			E-1