


Kopia mapy zasadniczej		Skala mapy 1:500	
Godło arkusza mapy	6.139.22.20.3.3 i inne	Poświadcza się zgodność niniejszej kopii z treścią materiału państwowego zasobu geodezyjnego i kartograficznego	
Jednostka ewid.	OZIMEK - MIASTO	Numer sprawy	GK.6642.67.2023.MMa
Obręb ewid.	0091 OZIMEK	Nazwa materiału zasobu	Kopia mapy zasadniczej
Numer działki	369/8	Data wykonania kopii	12.01.2023
Ulica, nr		Sporządził(a): Michał Marzec	
Układ współrz. płaskich	2000/18		
Układ wysokości	PL-EVRF2007-NH		

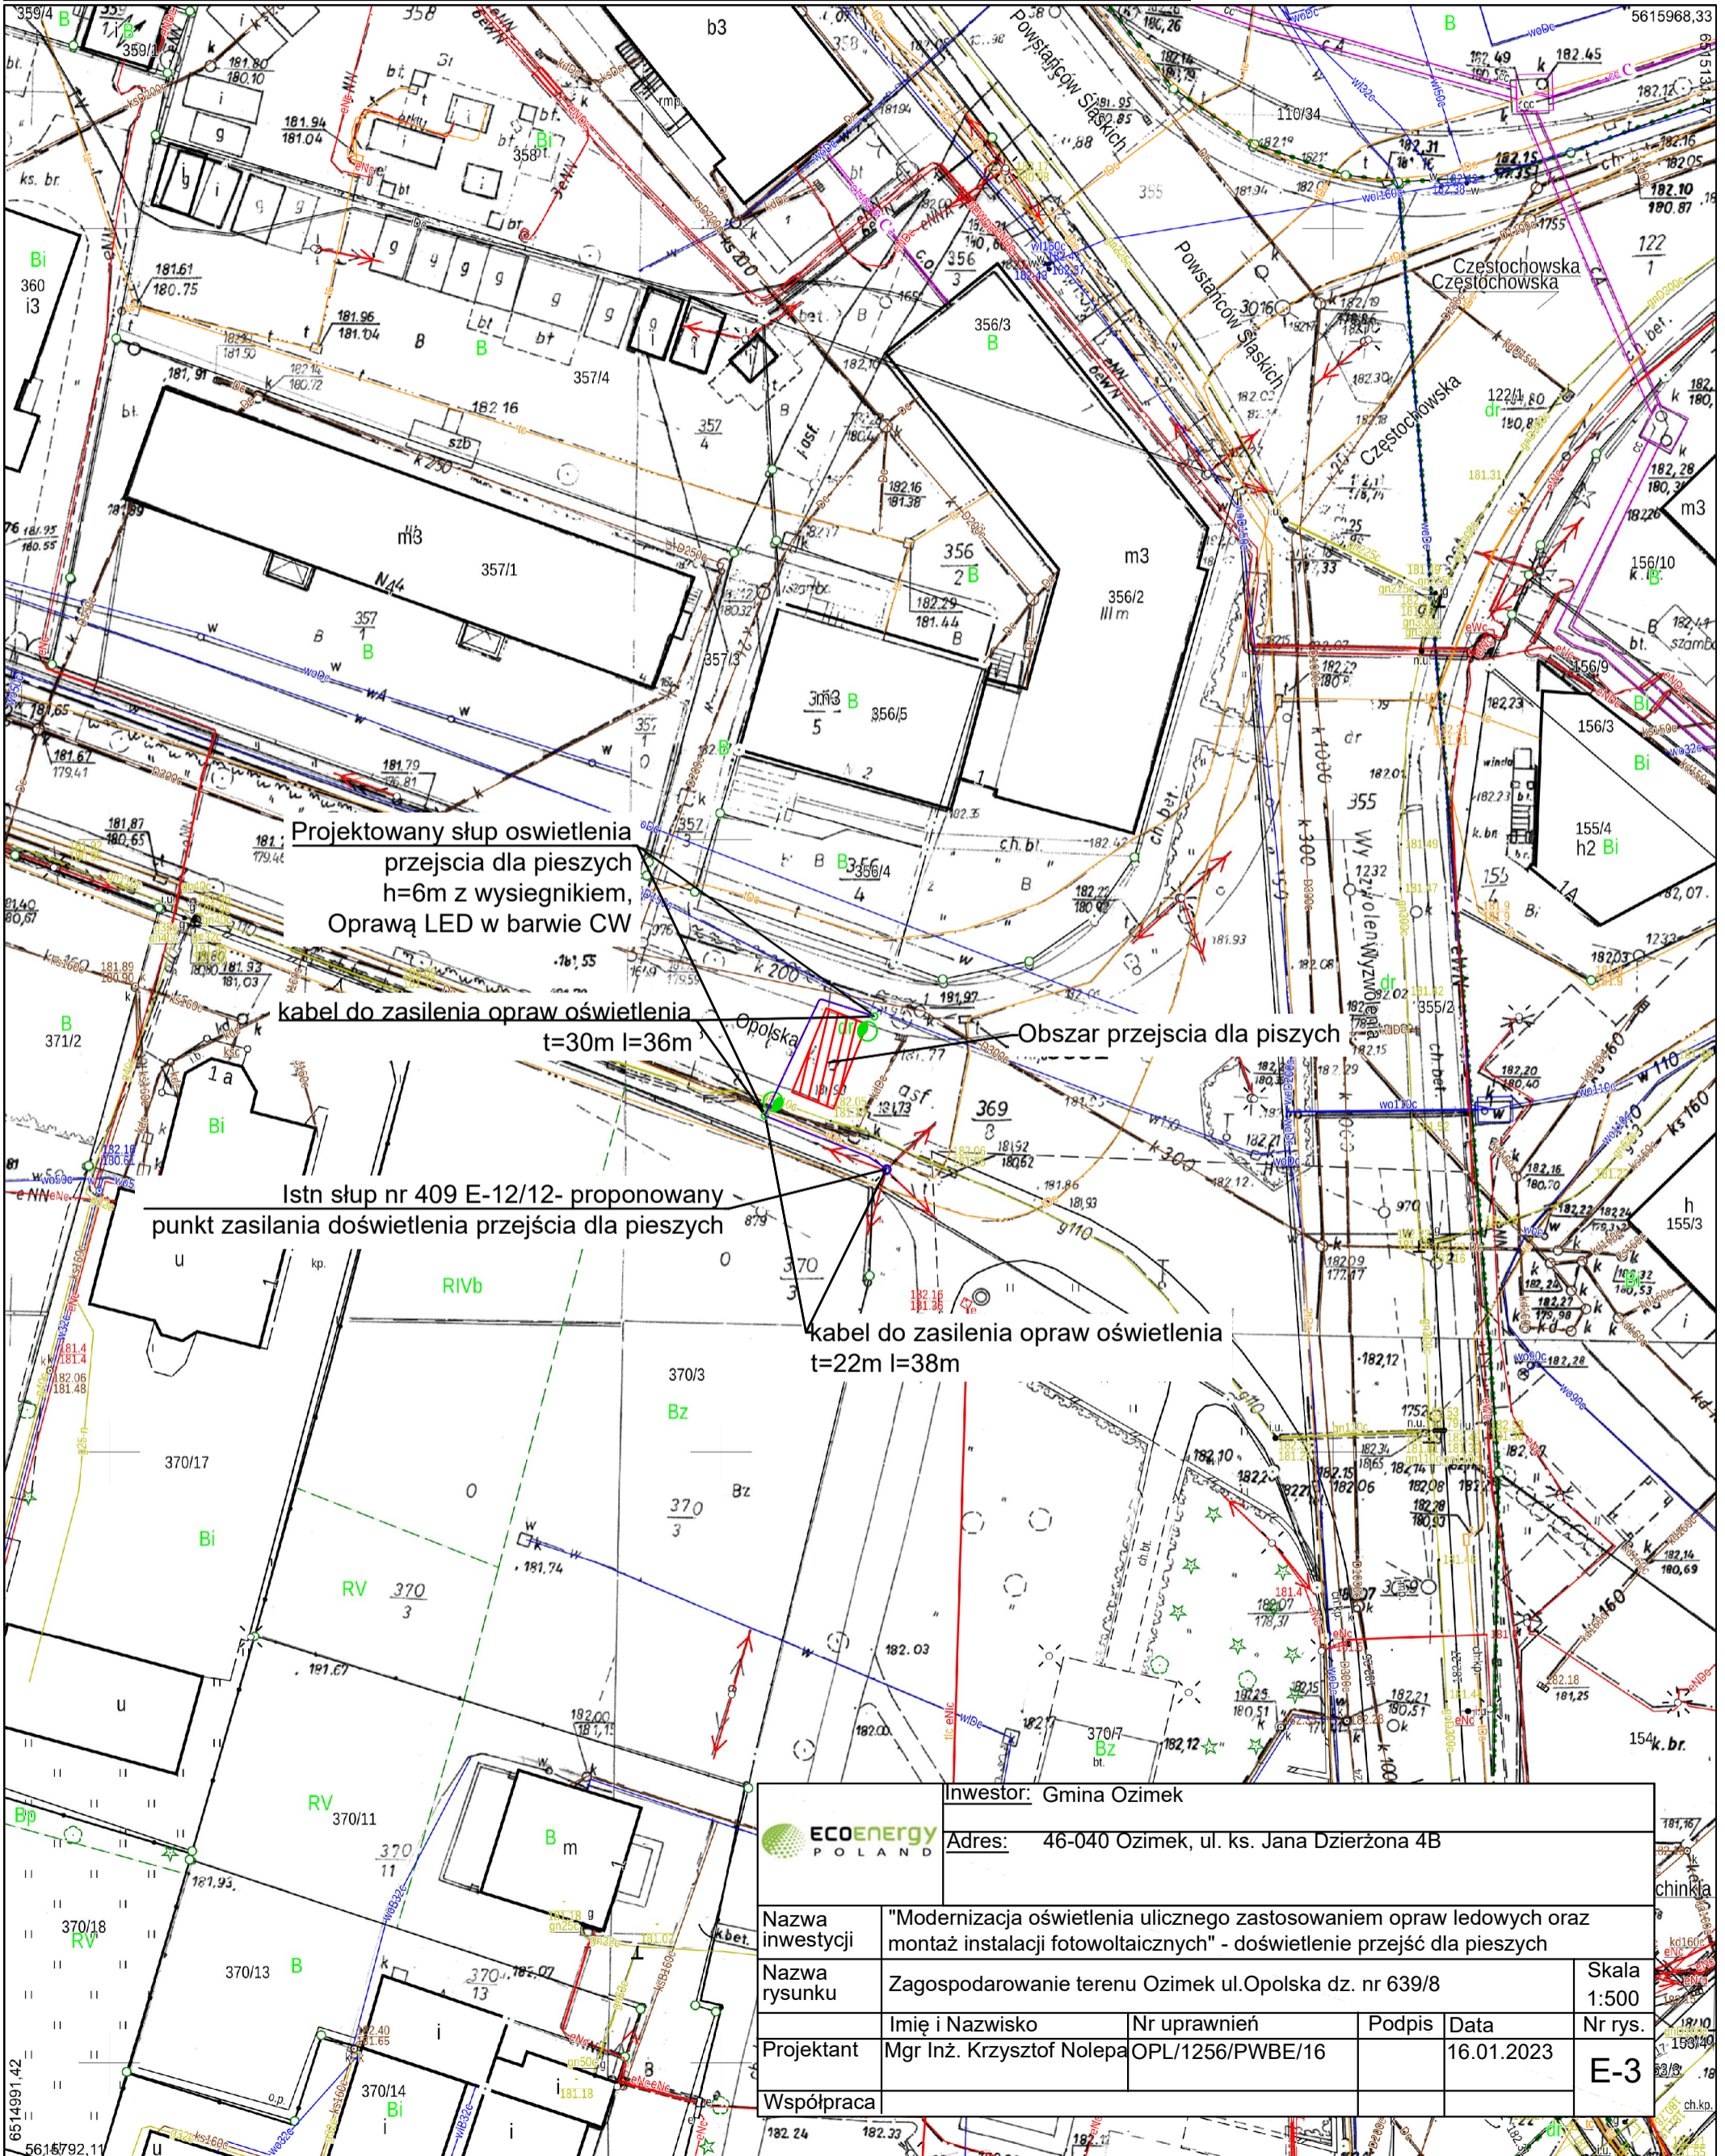

Inwestor: Gmina Ozimek	
Adres: 46-040 Ozimek, ul. ks. Jana Dzierżona 4B	
Logo: ECOENERGY POLAND	
Nazwa inwestycji	"Modernizacja oświetlenia ulicznego zastosowaniem opraw ledowych oraz montaż instalacji fotowoltaicznych" - doświetlenie przejść dla pieszych
Nazwa rysunku	Zagospodarowanie terenu Ozimek ul.Opolska dz. nr 639/8
Projektant	Mgr Inż. Krzysztof Nolepa OPL/1256/PWBE/16
Współpraca	
Nr uprawnień	OPL/1256/PWBE/16
Podpis	
Data	16.01.2023
Nr rys.	E-3