


Kopia mapy zasadniczej		Skala mapy 1:500	
Godło arkusza mapy	6.139.22.20.3.2 i inne	Poświadcza się zgodność niniejszej kopii z treścią materiału państwowego zasobu geodezyjnego i kartograficznego	
Jednostka ewid.	OZIMEK - MIASTO	Numer sprawy	GK.6642.67.2023.MMa
Obręb ewid.	0091 OZIMEK	Nazwa materiału zasobu	Kopia mapy zasadniczej
Numer działki	355/2	Data wykonania kopii	12.01.2023
Ulica, nr		Sporządził(a): Michał Marzec	
Układ współrz. płaskich	2000/18		
Układ wysokości	PL-EVRF2007-NH		

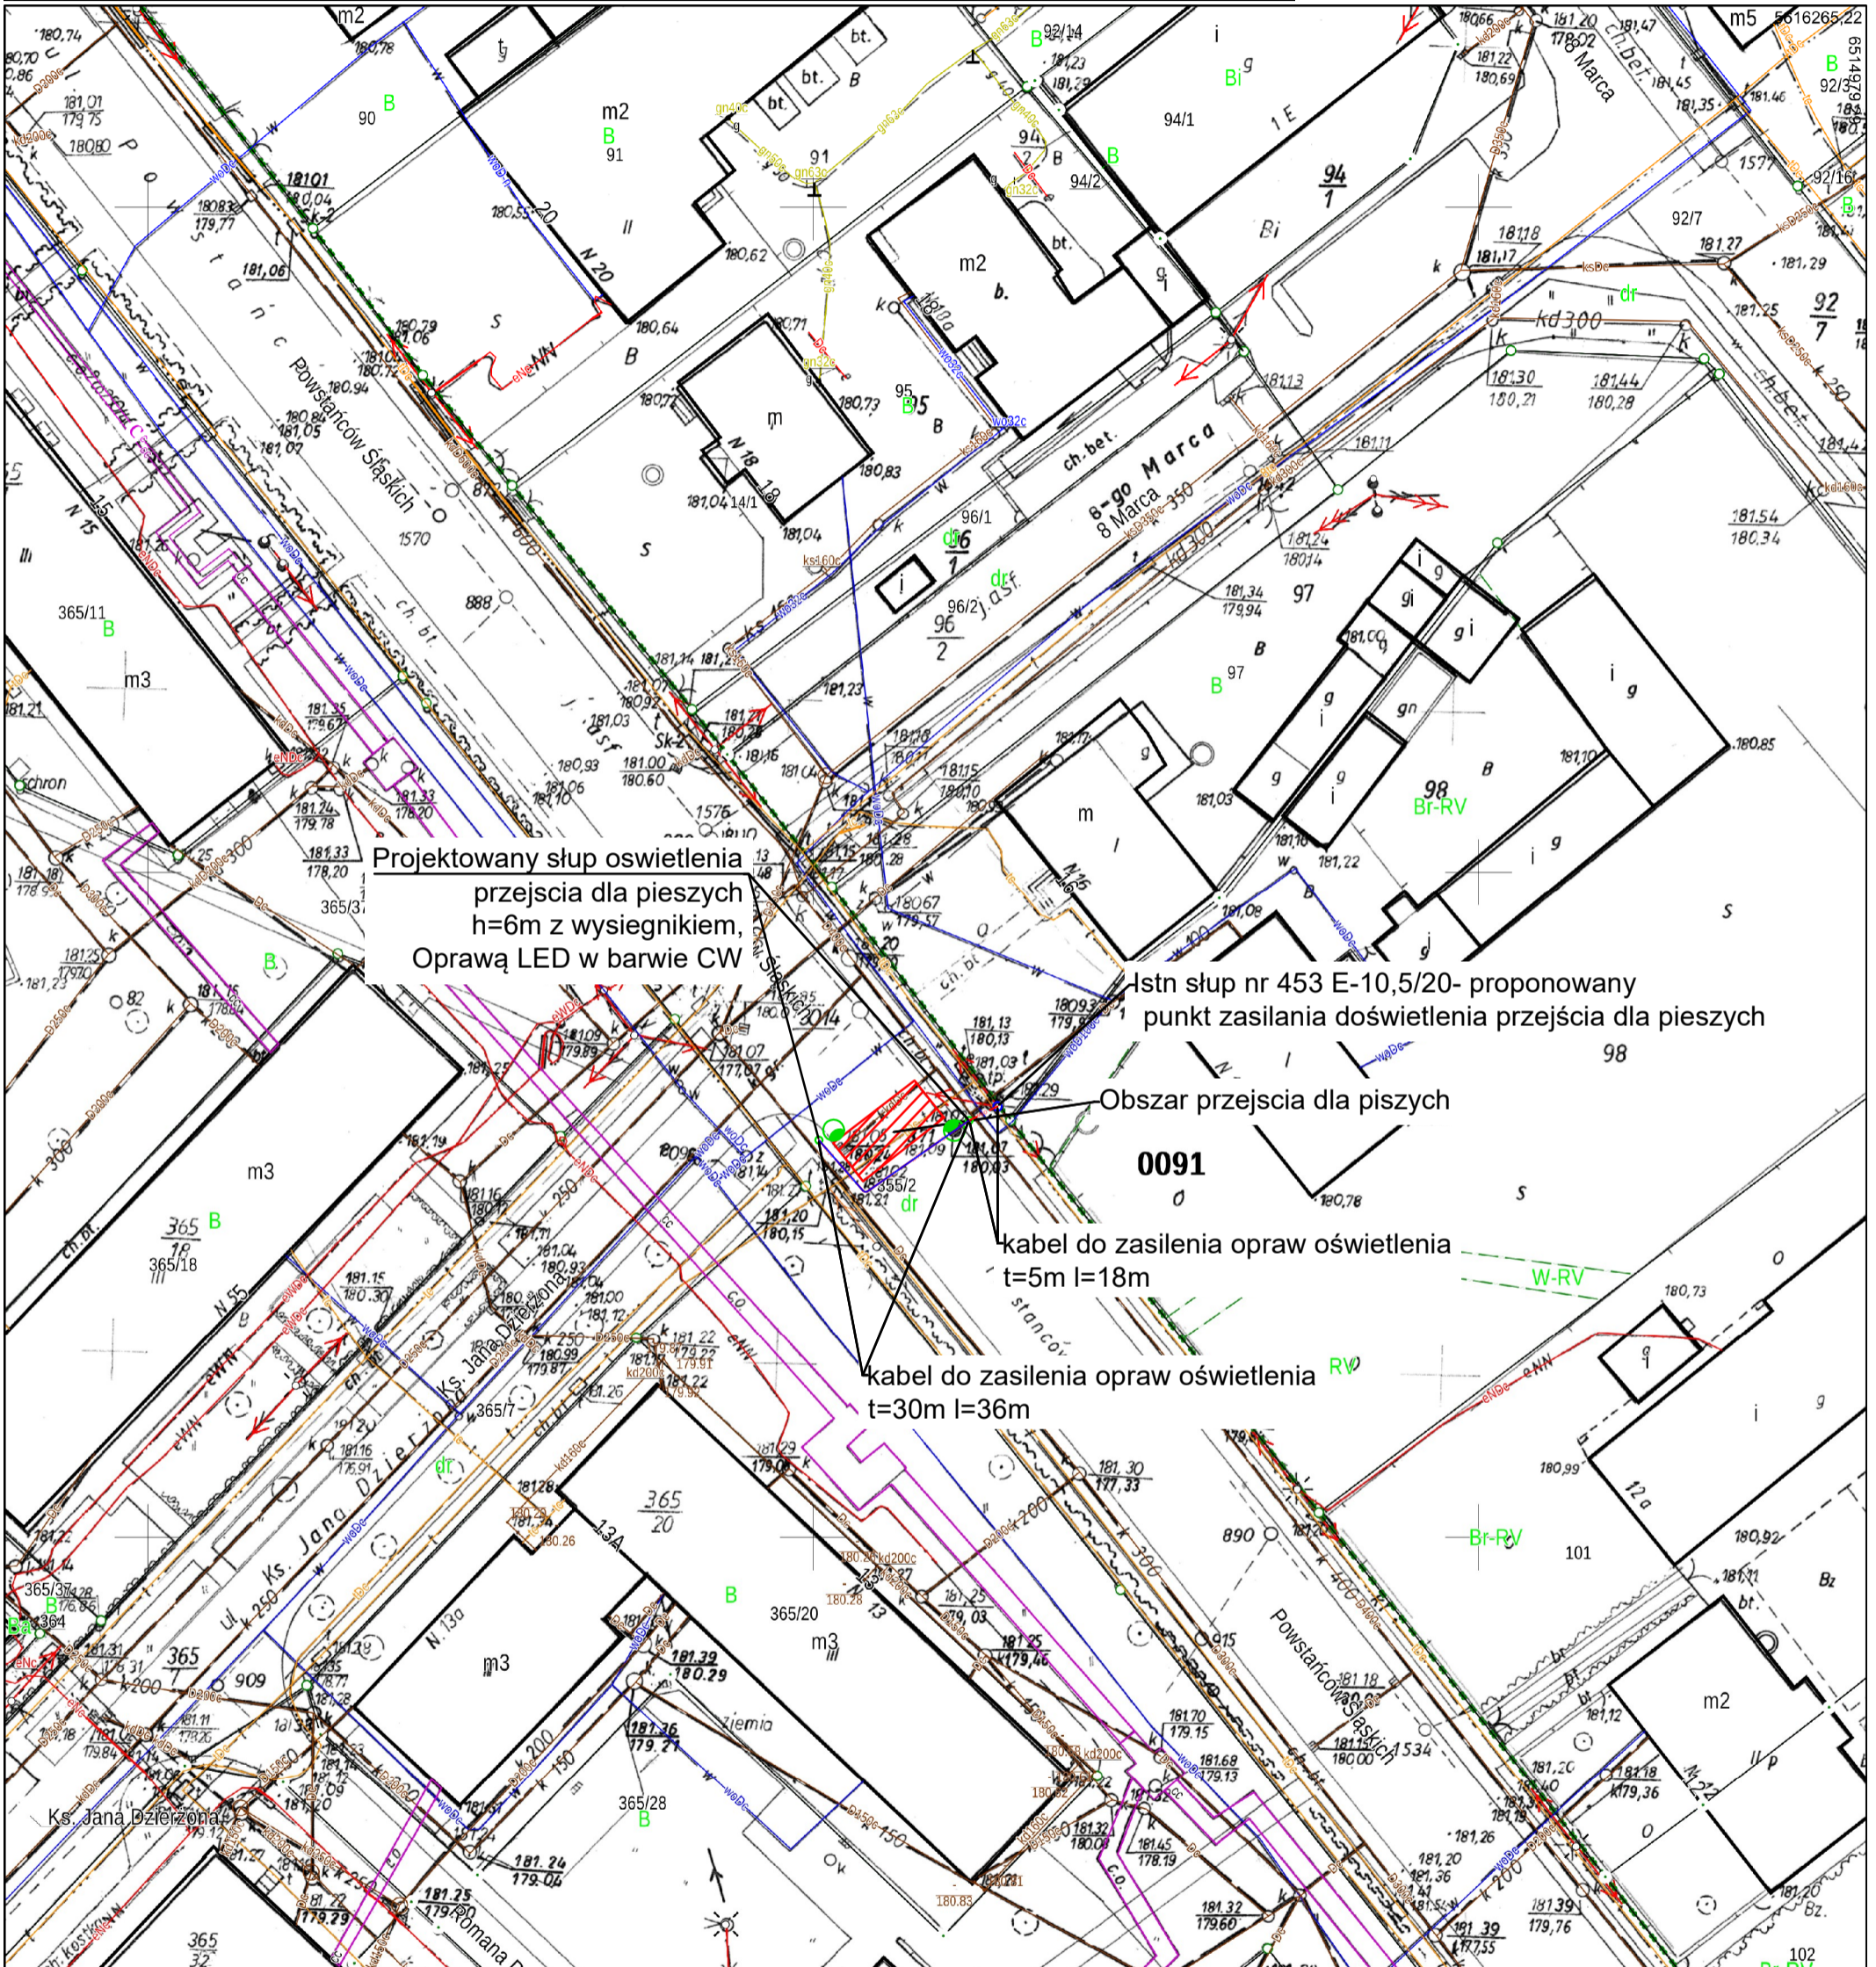

Projektowany słup oświetlenia przejścia dla pieszych h=6m z wysięgnikiem, Oprawą LED w barwie CW

Słup nr 453 E-10,5/20- proponowany punkt zasilania doświetlenia przejścia dla pieszych

Obszar przejścia dla pieszych

0091

kabel do zasilania opraw oświetlenia t=5m l=18m

kabel do zasilania opraw oświetlenia t=30m l=36m

Inwestor: Gmina Ozimek			
Adres: 46-040 Ozimek, ul. ks. Jana Dzierżona 4B			
Logo ECOENERGY POLAND			
Nazwa inwestycji	"Modernizacja oświetlenia ulicznego zastosowaniem opraw ledowych oraz montaż instalacji fotowoltaicznych" - doświetlenie przejść dla pieszych		
Nazwa rysunku	Zagospodarowanie terenu Ozimek ul.Powstańców Śląskich dz. nr 355/2		
Projektant	Mgr Inż. Krzysztof Nolepa OPL/1256/PWBE/16		
Współpraca			
Nr uprawnień	Podpis	Data	Nr rys.
		16.01.2023	E-5