



Kopia mapy zasadniczej

Skala mapy 1:1000

Godło arkusza mapy	6.139.23.21.1 i inne	Poświadczą się zgodność niniejszej kopii z treścią materiału państwowego zasobu geodezyjnego i kartograficznego	
Jednostka ewid.	OZIMEK - OBSZAR... i inne		
Obręb ewid.	0079 KRASIEJÓW	Numer sprawy	GK.6642.67.2023.MMA
Numer działki	297/91	Nazwa materiału zasobu	Kopia mapy zasadniczej
Ulica, nr		Data wykonania kopii	12.01.2023
Układ współrz. płaskich	2000/18	Sporządził(a): Michał Marzec	
Układ wysokości	PL-EVRF2007-NH		

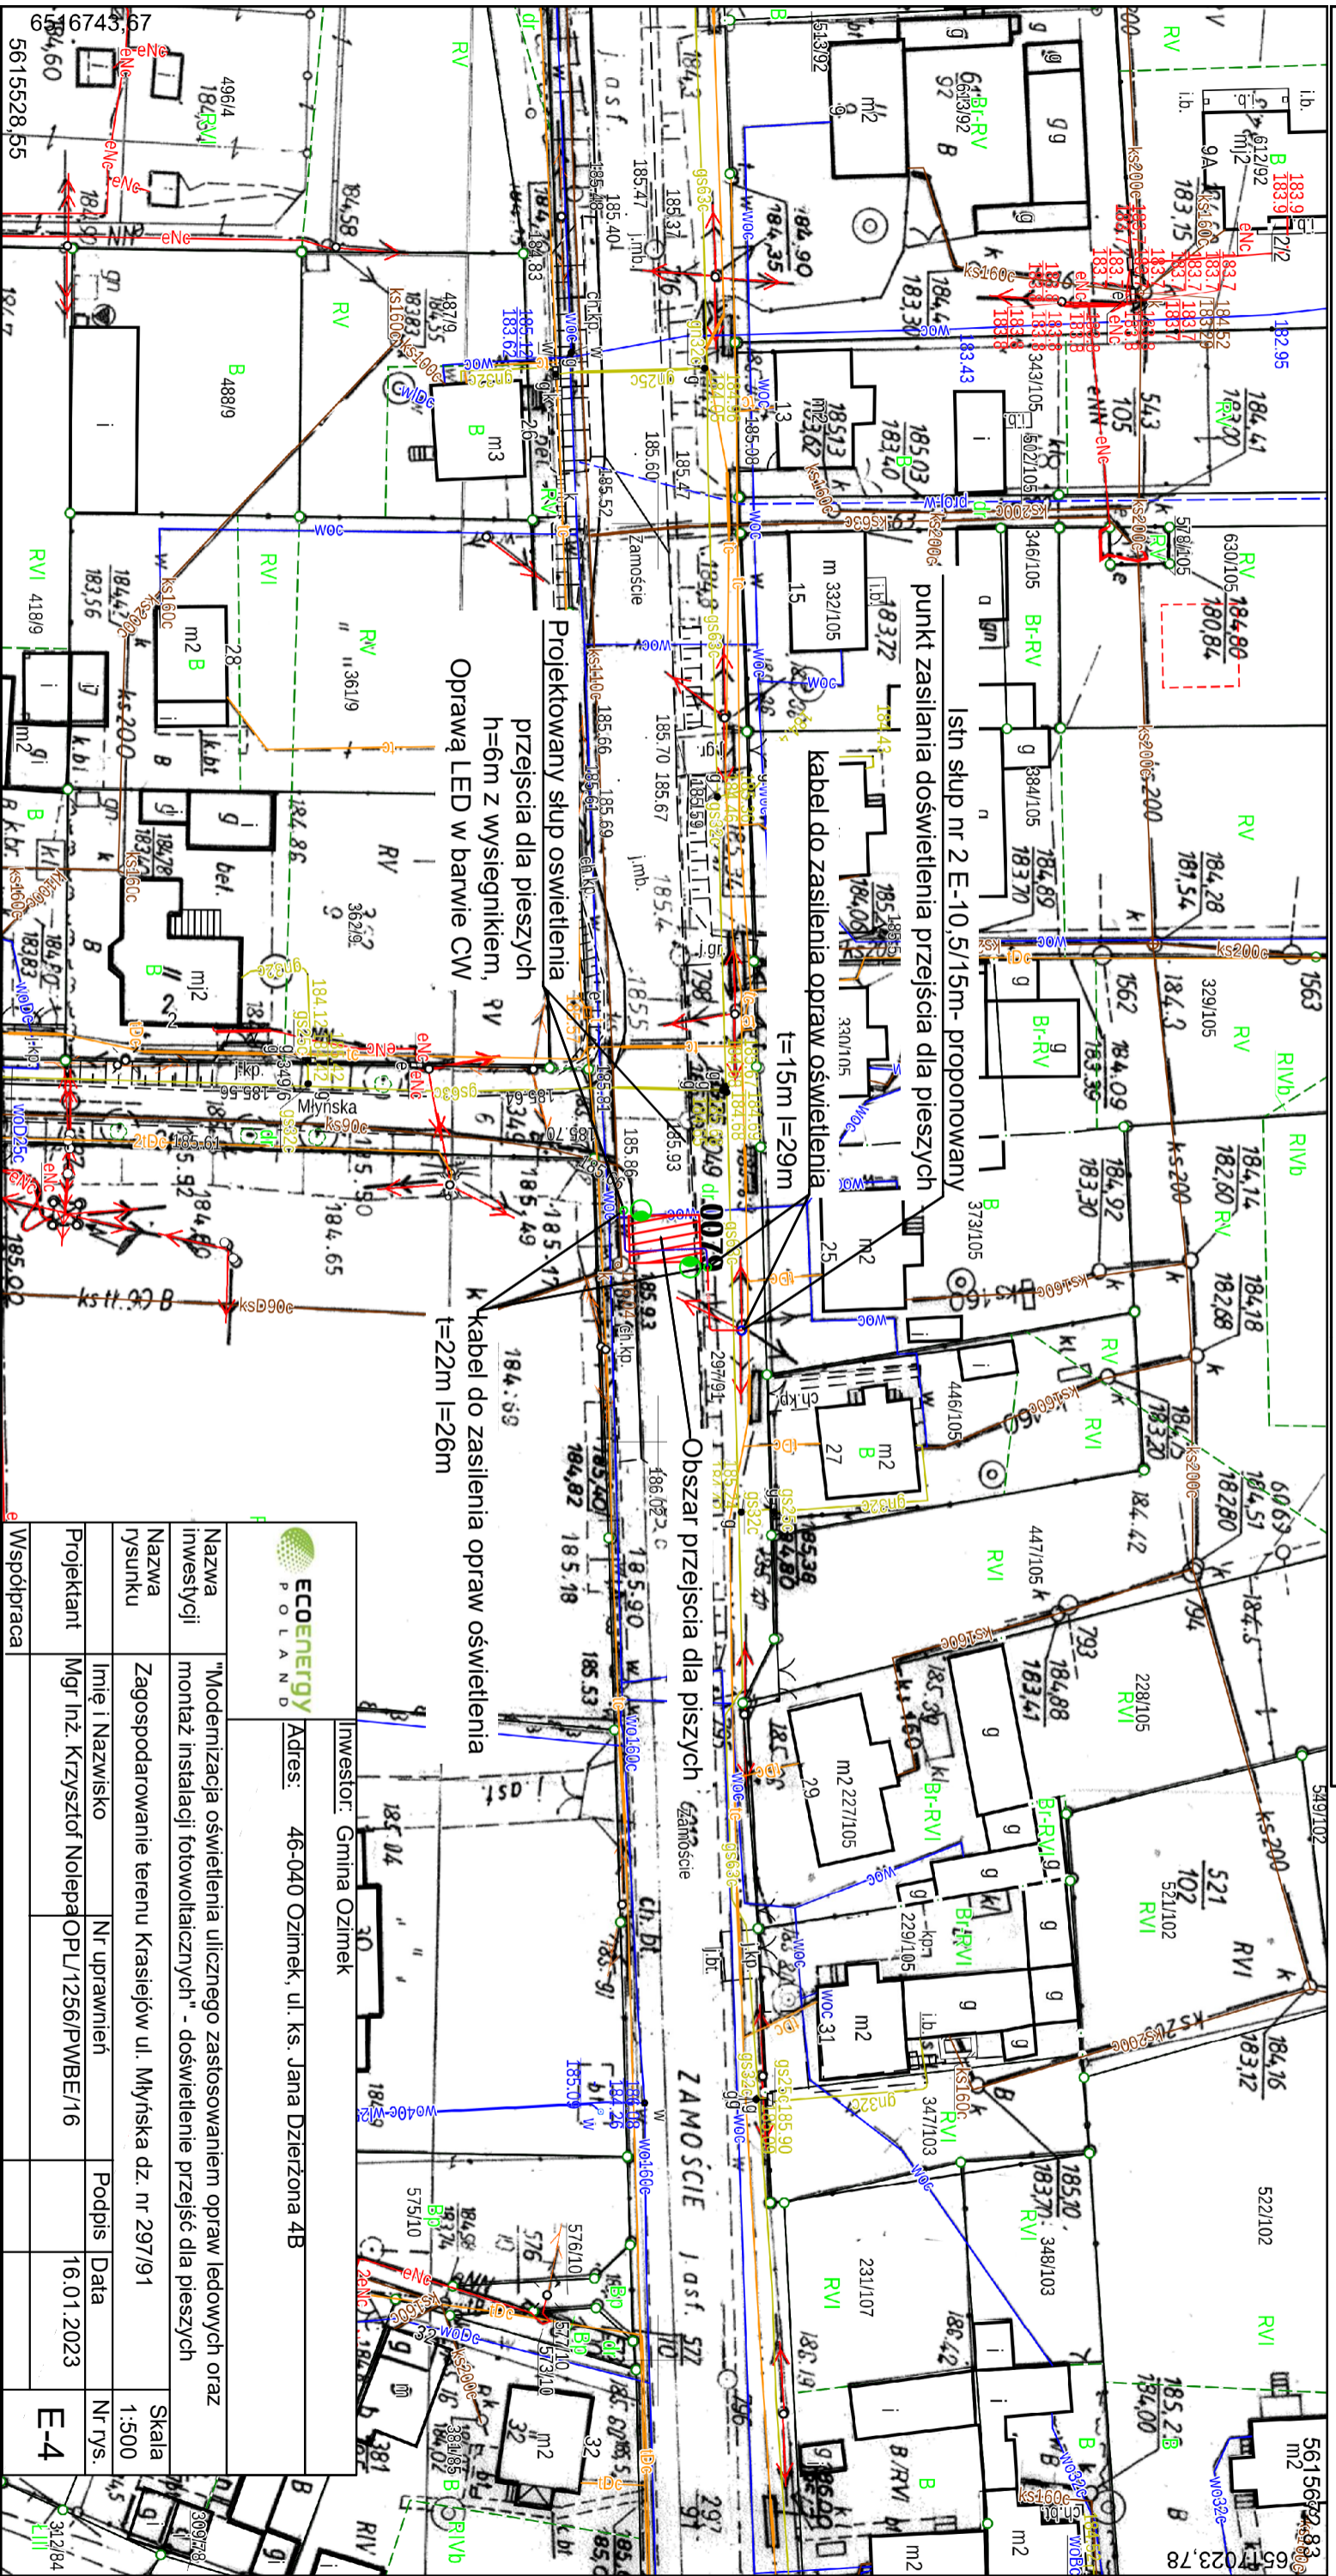

	
Nazwa inwestycji	"Modernizacja oświetlenia ulicznego zastosowaniem opraw ledowych oraz montaż instalacji fotowoltaicznych" - doswietlenie przejść dla pieszych
Nazwa rysunku	Zagospodarowanie terenu Krasiejów ul. Młyńska dz. nr 297/91
Projektant	Mgr Inż. Krzysztof Nolepa OPL/1256/PWBE/16
Współpraca	
Investor:	Gmina Ozimek
Adres:	46-040 Ozimek, ul. ks. Jana Dzierżona 4B
Skala	1:500
Podpis	
Data	16.01.2023
Nr rys.	E-4