


PRZEKROJE 1:50

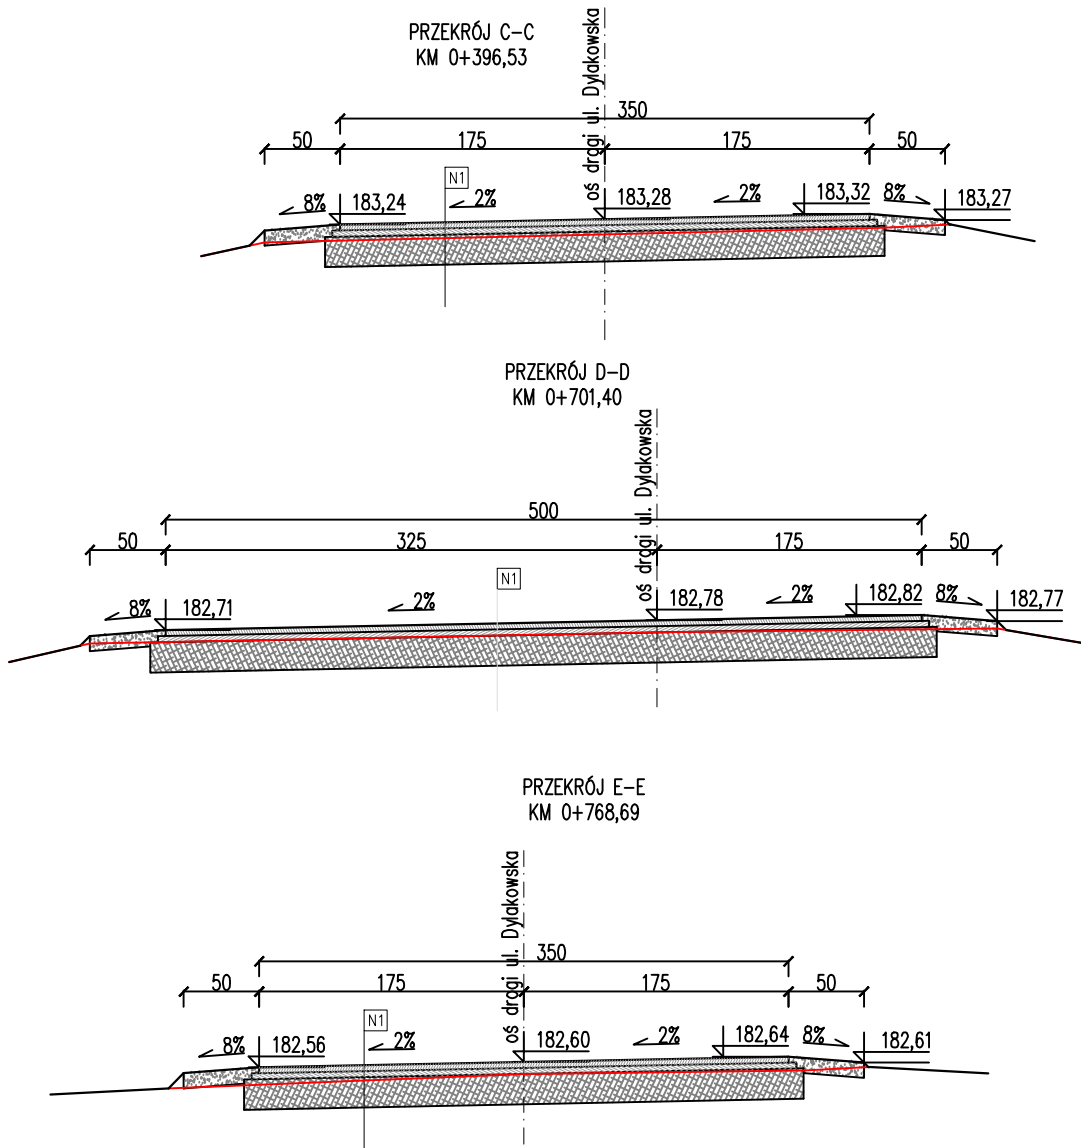

N1 NAWIERZCHNIA
 AC8S gr. 4cm
 AC16W gr. 4cm
 podbudowa z tłucznia kamiennego 0-31,5mm gr. 20cm
 grunt rodzimy

Utwardzenie poboczy szer. 0,5m - tłuczeń kamienny 0-31,5mm

NAZWA INWESTYCJI		PRZEBUDOWA DRUGI GMINNEJ UL. DYLAKOWSKA W MIEJSCOWOŚCI BIESTRZYNNIK	
ADRES INWESTYCJI		BIESTRZYNNIK, GM. OZIMEK, DZ. NR 238/108	
INWESTOR		GMINA OZIMEK UL. KS. JANA DZIERŻONA 4B, 46-040 OZIMEK	
PRZEKROJE		BRANŻA DROGOWA	
		NR PROJEKTU	
PROJEKTANT	mgr inż. Przemysław Zawadzki specj. drogowa	OPL/0096/P00K/04	NR UPRAWNIEN
SPRAWDZAJĄCY			PODPIS
FAZA PROJEKTOWA		PROJEKT BUDOWLANY	
15.12.2020	SKALA 1:50/500	NR RYSUNKU D03	NR STRONY