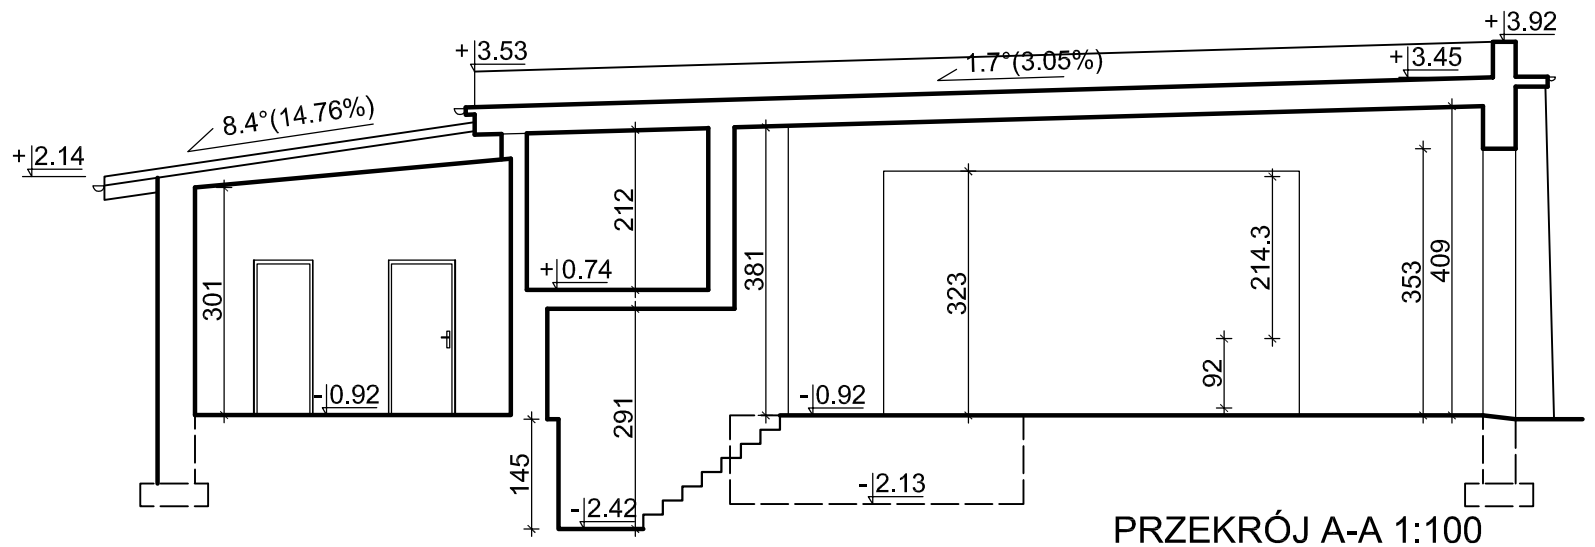

PRZEKRÓJ A-A 1:100

/ INWENTARYZACJA /

PIWNICA			
nr pom.	nazwa pom.	posadzka	pow.m²
0.1	schody	płytki ceramiczne	3.6
0.2	kotłownia	płytki ceramiczne	7.4
0.3	kotłownia	gładź cementowa	7.8
	RAZEM		18.8

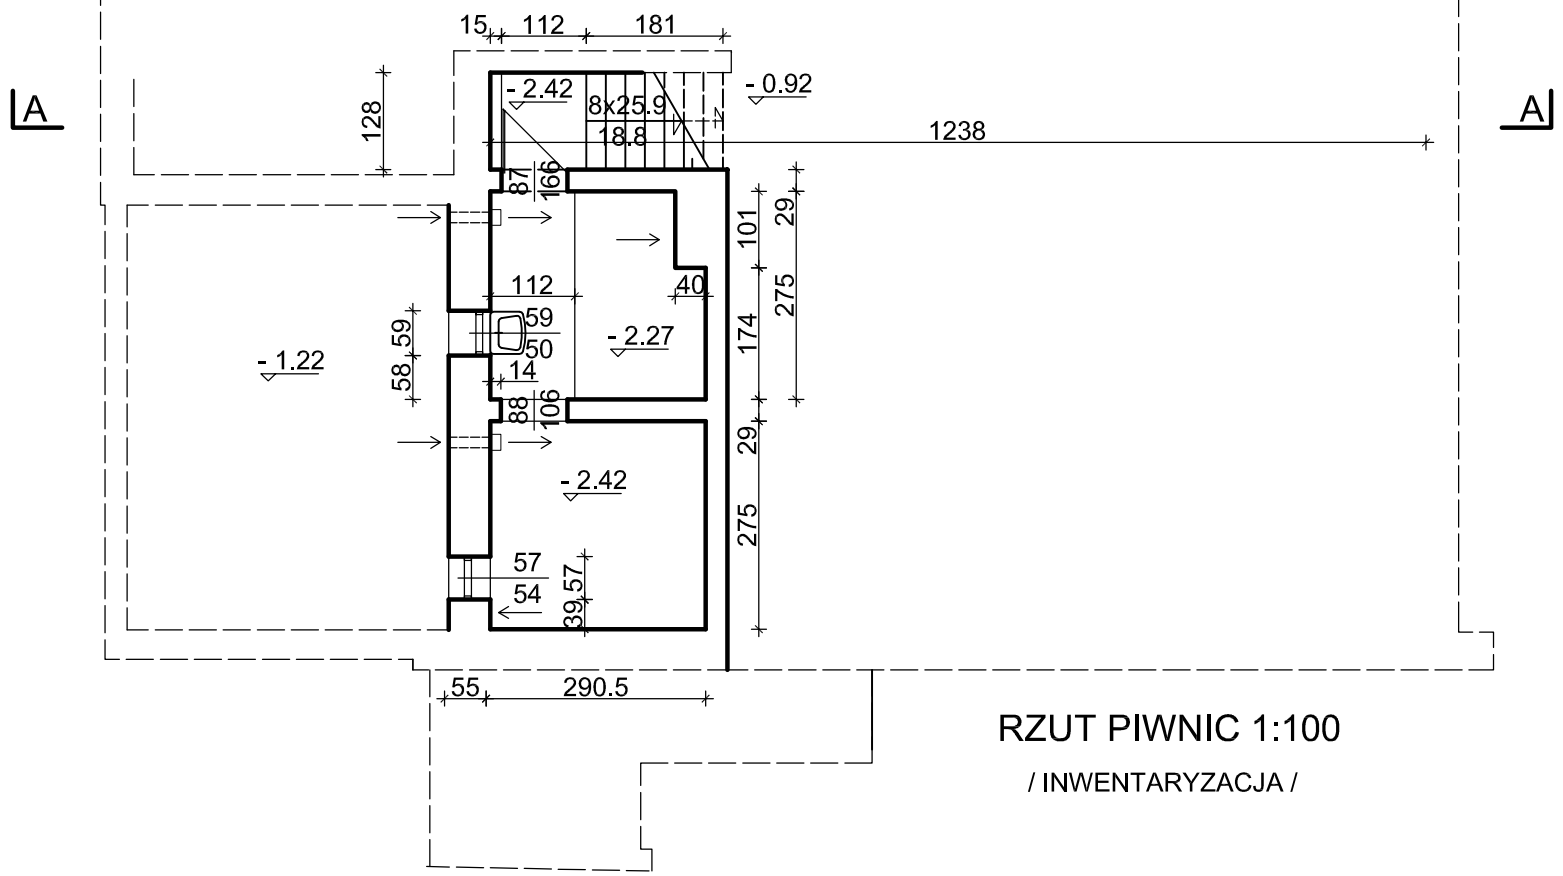

RZUT PIWNIC 1:100

/ INWENTARYZACJA /

Pracownia Projektowa
arch. Jadwiga Bartnik

ul.Szarych Szeregów 64/14 45-286 OPOLE
tel. 604548335
e-mail: jadwiga.bartnik@o2.pl

BRANŻA: ARCHITEKTURA

TEMAT ZADANIA: KONCEPJA PRZEBUDOWY I ROZBUDOWY BUDYNKU OCHOTNICZEJ STRAŻY POŻARNEJ W KRASIEJOWIE

FAZA PROJEKTU: INWENTARYZACJA

TEMAT RYSUNKU: RZUT PIWNIC I PRZEKRÓJ A-A

DATA	SKALA	NUMER
31.10.2018	1:100	I-1

OBIEKT: Budynek OSP w Krasiejowie

ADRES: KRASIEJÓW UL. ŚW.FLORIANA 8

INWESTOR: Gmina Ozimek
ul.Ks J.Dzierżona 4B, 46-040 Ozimek

PROJEKTANT	UPRAWNIENIA	PODPIS
Jadwiga Bartnik mgr inż. arch.	Nr IA OP-0039 59/88/Op	

SPRAWDZAJĄCY	UPRAWNIENIA	PODPIS
Maria Gajda-Kucharz mgr inż. arch.	Nr IA OP-0030 241/83/Op	