


ELEWACJA WSCHDONIA 1:100  
/ INWENTARYZACJA /

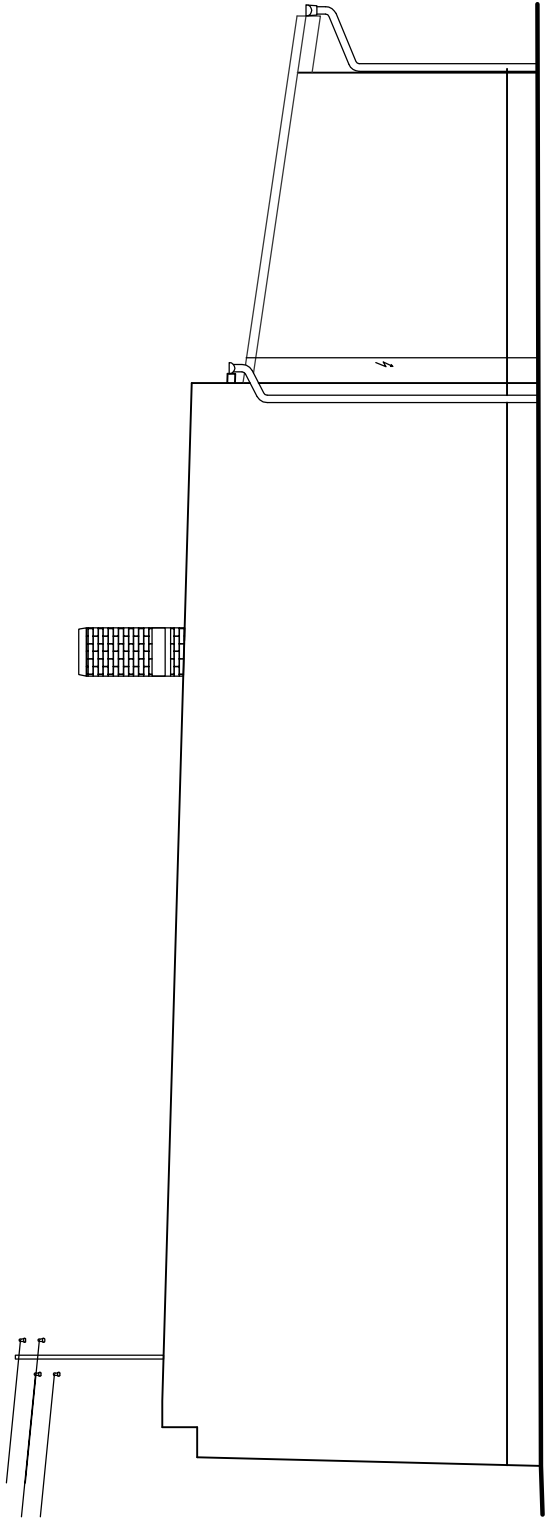

ELEWACJA ZACHODNIA 1:100  
/ INWENTARYZACJA /

Pracownia Projektowa arch. Jadwiga Bartnik		ul.Szarych Szeregów 64/14 45-286 OPOLE tel. 604548335 e-mail: jadviga.bartnik@o2.pl		BRANŻA ARCHITEKTURA	
TEMAT ZADANIA					
KONCEPCJA PRZEBUDOWY I ROZBUDOWY BUDYNKU OCHOTNICZEJ STRAŻY POŻARNEJ W KRASIEJOWIE					
FAZA PROJEKTU					
INWENTARYZACJA					
TEMAT RYSUNKU					
ELEWACJA WSCHODNIA I ZACHODNIA					
DATA	SKALA	1:100	NUMER	I-5	
31.10.2018					
OBIEKT					
Budynek OSP w Krasiejowie					
ADRES					
KRASIEJÓW UL. ŚW.FLORIANA 8					
INWESTOR					
Gmina Ozimek ul.Ks J.Dzierżona 4B, 46-040 Ozimek					
PROJEKTANT	UPRAWNIENIA	PODPIS			
Jadwiga Bartnik mgr inż. arch.	Nr IA OP-0039 59/88/Op				
SPRAWDZAJĄCY	UPRAWNIENIA	PODPIS			
Marta Gałda-Kucharz mgr inż. arch.	Nr IA OP-0030 241/83/Op				