


LEGENDA:

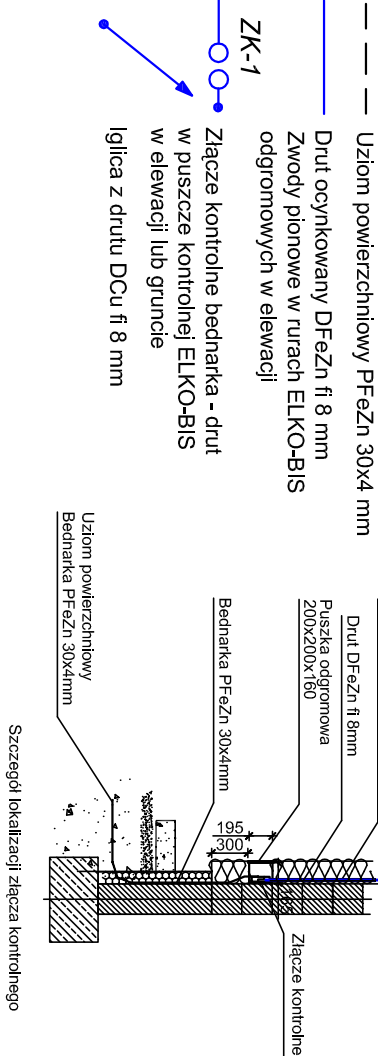

Pracownia Projektowa arch. Jadwiga Bartnik			BUDYNEK OCHOTNICZEJ STRAŻY POŻARNEJ W KRASIELOWIE		
ul. Szarych Szeregów 64/14 45-286 OPOLE tel. 604548335 e-mail: jadwiga.bartnik@o2.pl			KRASIELÓW ul. Św. Floriana 2		
TEMAT ZADANIA PRZEBUDOWA I ROZBUDOWA BUDYNKU OSP KRASIELÓW			INWESTOR GMINA I MIASTO OZIMEK 46-040 OZIMEK ul. ks. Jana Dzierżonia 48		
FAZA PROJEKTU PROJEKT BUDOWLANY			PROJEKTANT mgr inż. Janusz Kurek	UPRAWNIENIA OP/0008/P/00E/07	PODPIS
TEMAT RYSUNKU INSTALACJA ODGROMOWA			SPRAWDZAJĄCY mgr inż. Leszek Tarnopolski	UPRAWNIENIA OP/0030/P/00E/07	PODPIS
DATA 27 MAJ 2019	SKALA 1:100	NUMER Rys. E-6	OPRACOWAŁ mgr inż. Kamil Drzazga	UPRAWNIENIA 5182/Op	PODPIS

Uziemienie wg normy
N SEP-E-001