



Rozdzielnica RG

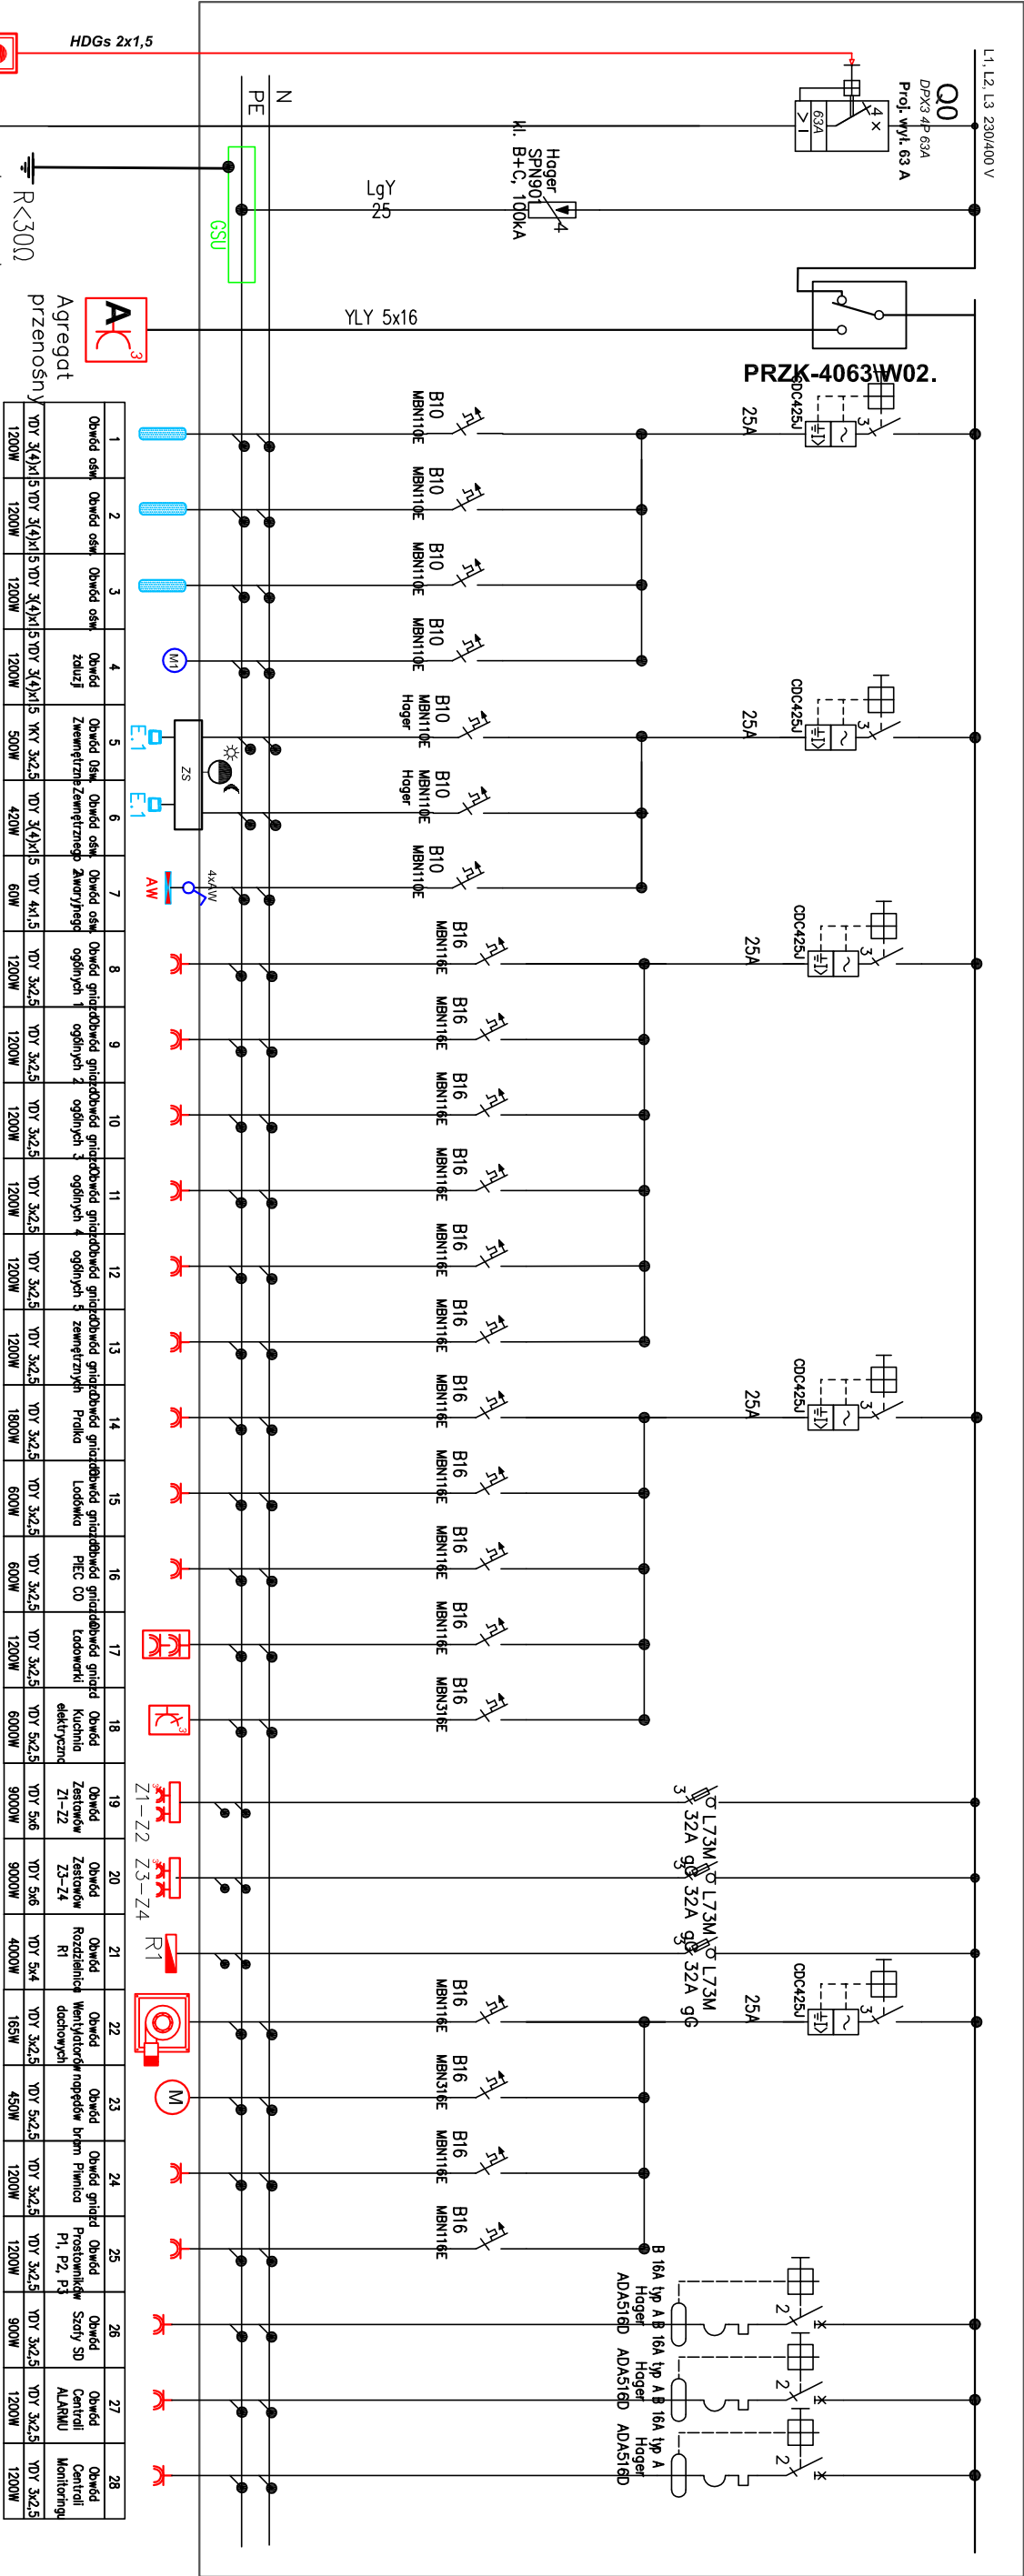

Wzrost do 1,80m
Ciężar ciała do 80kg
Ciężar ciała do 80kg

Zestaw złączowo-pomiarowy wg TWP
Projekt TAURON Dystrybucja S.A.

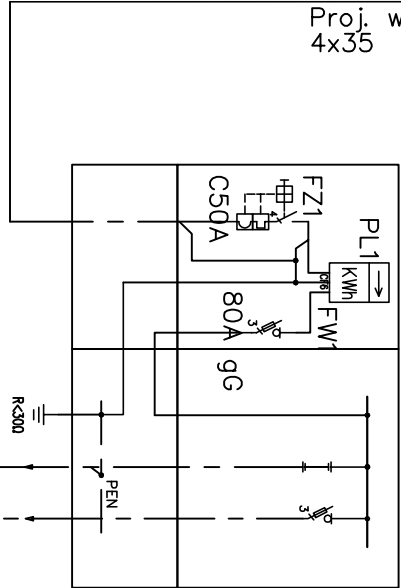

Pi = 46,8 kW
Ps = 33,0 kW
Is = 50 A
Układ TN-S

Stacja zgodnie z TWP

Pracownia Projektowa arch. Jadwiga Bartnik				BUDYNEK OCHOTNICZEJ STRAŻY POŻARNEJ W KRASIELÓWIE			
ul. Szarych Szeregów 64/14 45-286 OPOLE tel. 604548335 e-mail: jadwiga.bartnik@o2.pl				KRASIELÓW ul. Św. Floriana 2			
PRZEBUDOWA I ROZBUDOWA BUDYNKU OSP KRASIELÓW				INWESTOR GMINA I MIASTO OZIMEK 46-040 OZIMEK ul. ks. Jana Dzierżonia 48			
PROJEKT BUDOWLANY				PROJEKTANT mgr inż. Jacek Kurek			
SCHEMAT ROZDZIELNICY RG				SPRAWDZAJĄCY mgr inż. Leszek Zamojski			
DATA 27 MAJ 2019				OPRACOWAŁ mgr inż. Kamil Dziągwa			
SKALA				UPRZEMIANIA 5/18/20p			
NUMER Rys. E-7				PODPIS			