

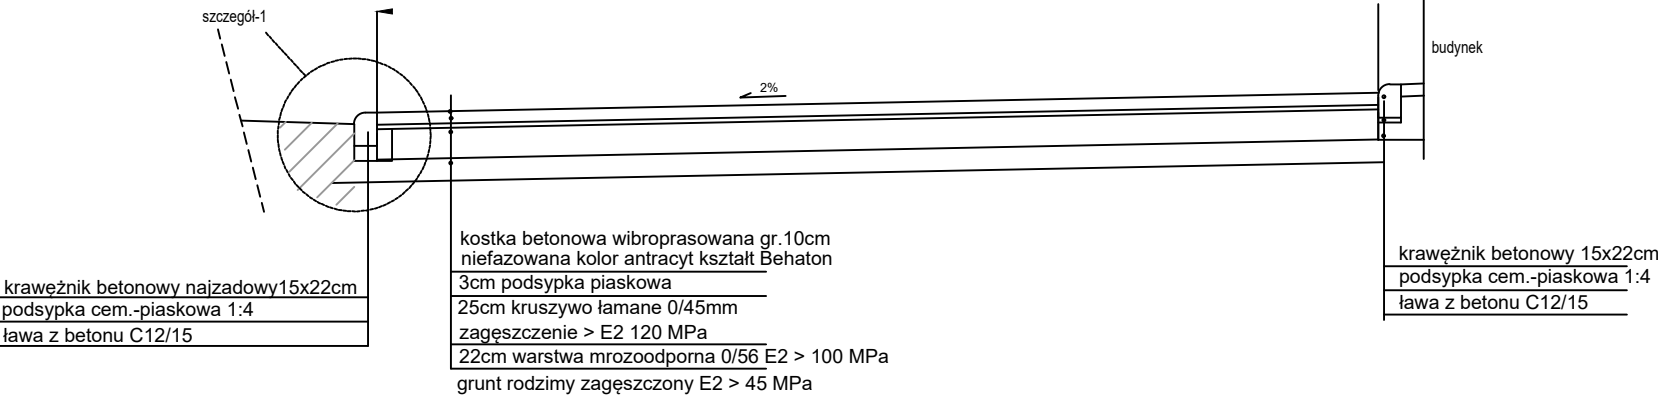



PRZEKRÓJ PRZEZ DOJAZD
SKALA 1:50

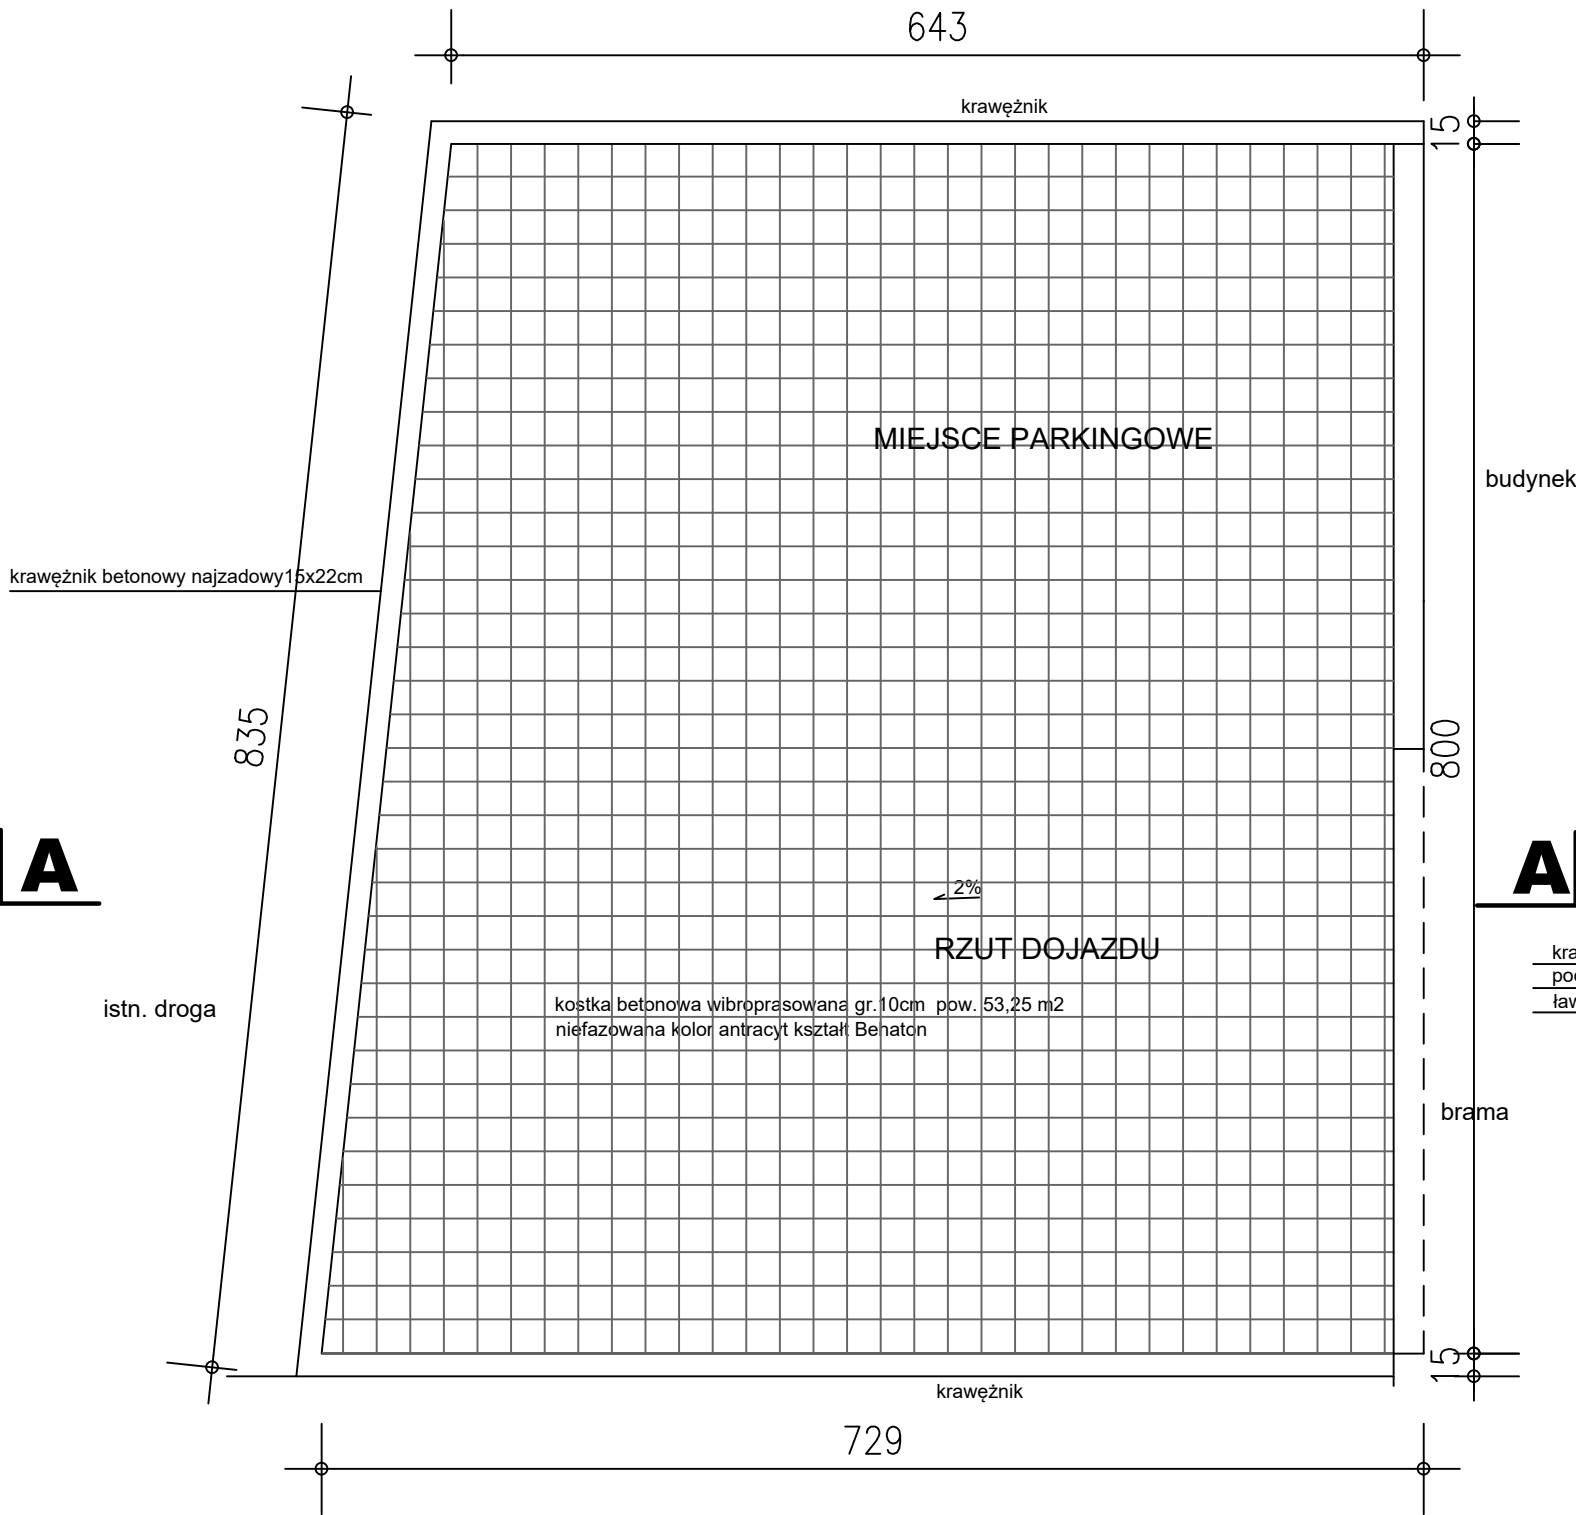

SZCZEGÓŁ POŁĄCZENIA
ZJAZDU Z DROGĄ
SKALA 1:25

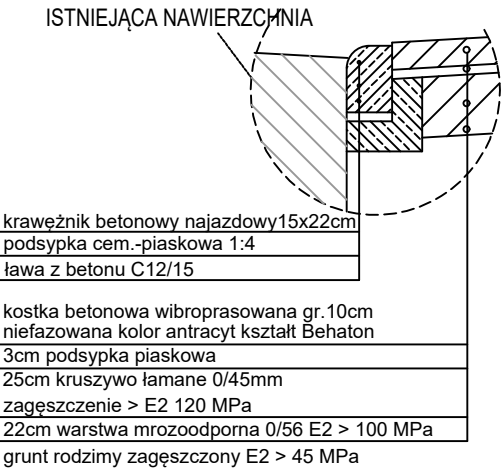

PRZEKRÓJ TYPOWY - ZJAZD
A-A SKALA 1:50

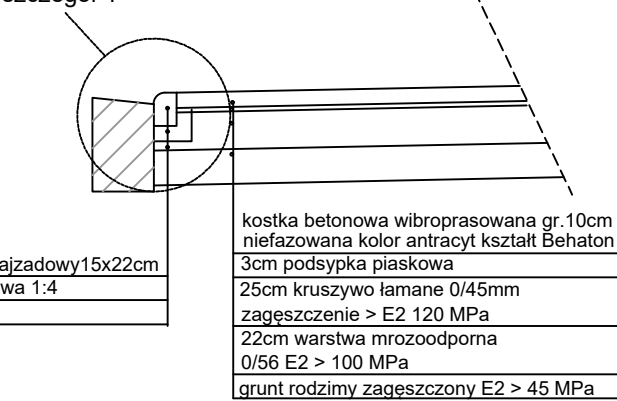

Pracownia Projektowa arch. Jadwiga Bartnik		
ul. Szarych Szeregów 64/14 45-286 OPOLE tel. 604548335 e-mail: jadwiga.bartnik@o2.pl	BRANŻA ARCHITEKTURA	
TEMAT ZADANIA PRZEBUDOWA I ROZBUDOWA BUDYNKU OSP KRASIEJÓW		
FAZA PROJEKTU PROJEKT BUDOWLANY		
TEMAT RYSUNKU PODJAZD DO NOWEJ BRAMY I MIEJSCE PARKINGOWE		
DATA 27 MAJ 2019	SKALA 1:50	NUMER Rys. A-10
OBIEKT BUDYNEK OCHOTNICZEJ STRAŻY POŻARNEJ W KRASIEJOWIE		
ADRES KRASIEJÓW ul. Św. Floriana 2		
INWESTOR GMINA I MIASTO OZIMEK 46-040 OZIMEK ul. ks. Jana Dzierżonia 48		
PROJEKTANT Jadwiga Bartnik mgr inż. arch.	UPRAWNIENIA Nr IA OP-0039 59/88/Op	PODPIS
SPRAWDZAJĄCY Maria Gajda-Kucharz mgr inż. arch.	UPRAWNIENIA Nr IA OP-0030 241/83/Op	PODPIS
WSPÓŁPRACA		PODPIS