


UCHWAŁA NR XXIV/217/20
RADY MIEJSKIEJ W OZIMKU z dnia 28 września 2020 r.
w sprawie uchwalenia miejscowego planu zagospodarowania przestrzennego dla miasta Ozimka,
Nowej Schodni, części wsi Antoniów oraz części wsi Schodni

linia rozgraniczająca teren o różnym przeznaczeniu

linia zabudowy nieprzekraczalna

MN7, MN8 - Tereny zabudowy mieszkaniowej jednorodzinnej
MW4 - Tereny zabudowy mieszkaniowej wielorodzinnej
U4 - Tereny usług
KDZ1 - Tereny dróg publicznych klasy Z – zbiorcze (drogi powiatowe nr 1740 O, 1771 O)
KDD - Tereny dróg publicznych klasy D - dojazdowe

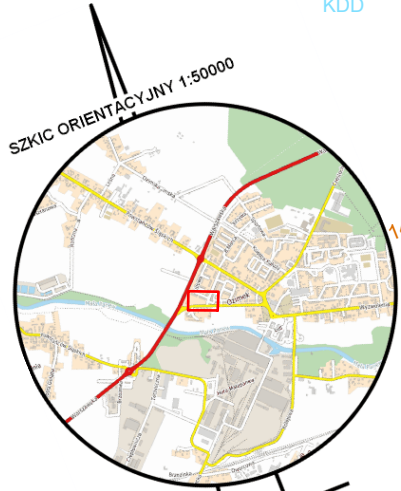


LEGENDA:

- proj. obniżenie krawężnika na 2 metrach,
- proj. krawężnik betonowy najazdowy 15×22×100 cm
- na 3 cm,
- proj. krawężnik betonowy najazdowy 15×22×100 cm
- na 6 cm,
- proj. obrzeże betonowe 8×30×100 cm - zlicowane,
- proj. spadek nawierzchni,
- proj. rzędne terenu góra/dół,
- proj. wpust k.d.

MAPA DO CELÓW PROJEKTOWYCH
Skala 1:500

Identyfikator zgłoszenia prac geodezyjnych:		GK.6640.1.4159.2024
Data wykonania mapy:		16.12.2024
Położenie obszaru opracowania: Ozimek ul. Opolska		
Województwo: opolskie	Powiat: opolski	
Gmina	identyfikator	160908_4
	nazwa	Ozimek - miasto
Obręb ewidencyjny:	identyfikator	0091
	nazwa	Ozimek
arkusz mapy: 6, działka: 365/37		
Nazwa układu współrzędnych:	prostokątnych płaskich	PL-2000 strefa 6
	wysokości	PL-EVRF2007-NH
Określenie obszaru, który był przedmiotem aktualizacji:		
Granice nieruchomości przedmiotowej nie spełniają wymagań dokładnościowych określonych w § 31 standardów technicznych (Dz.U. 2022 poz. 1670). Mapa nie może służyć do projektowania obiektów budowlanych w odległości mniejszej lub równej 3 m od granicy nieruchomości.		
AZ GEODEZJA MARIUSZ SCHWIERZ 45-403 Opole, ul. Górna 34 lok. 20 NIP 754-278-24-74; tel. 792 083 704 www.uslugi-geodezyjne.opole.pl Geodeta inż. Mariusz Schwierz wykonawca prac geodezyjnych		Geodeta Uprawniony inż. Mateusz Mularczyk nr upr. 23751 zakres 1, 2 imię i nazwisko oraz podpis geodety uprawnionego który wykonał mapę

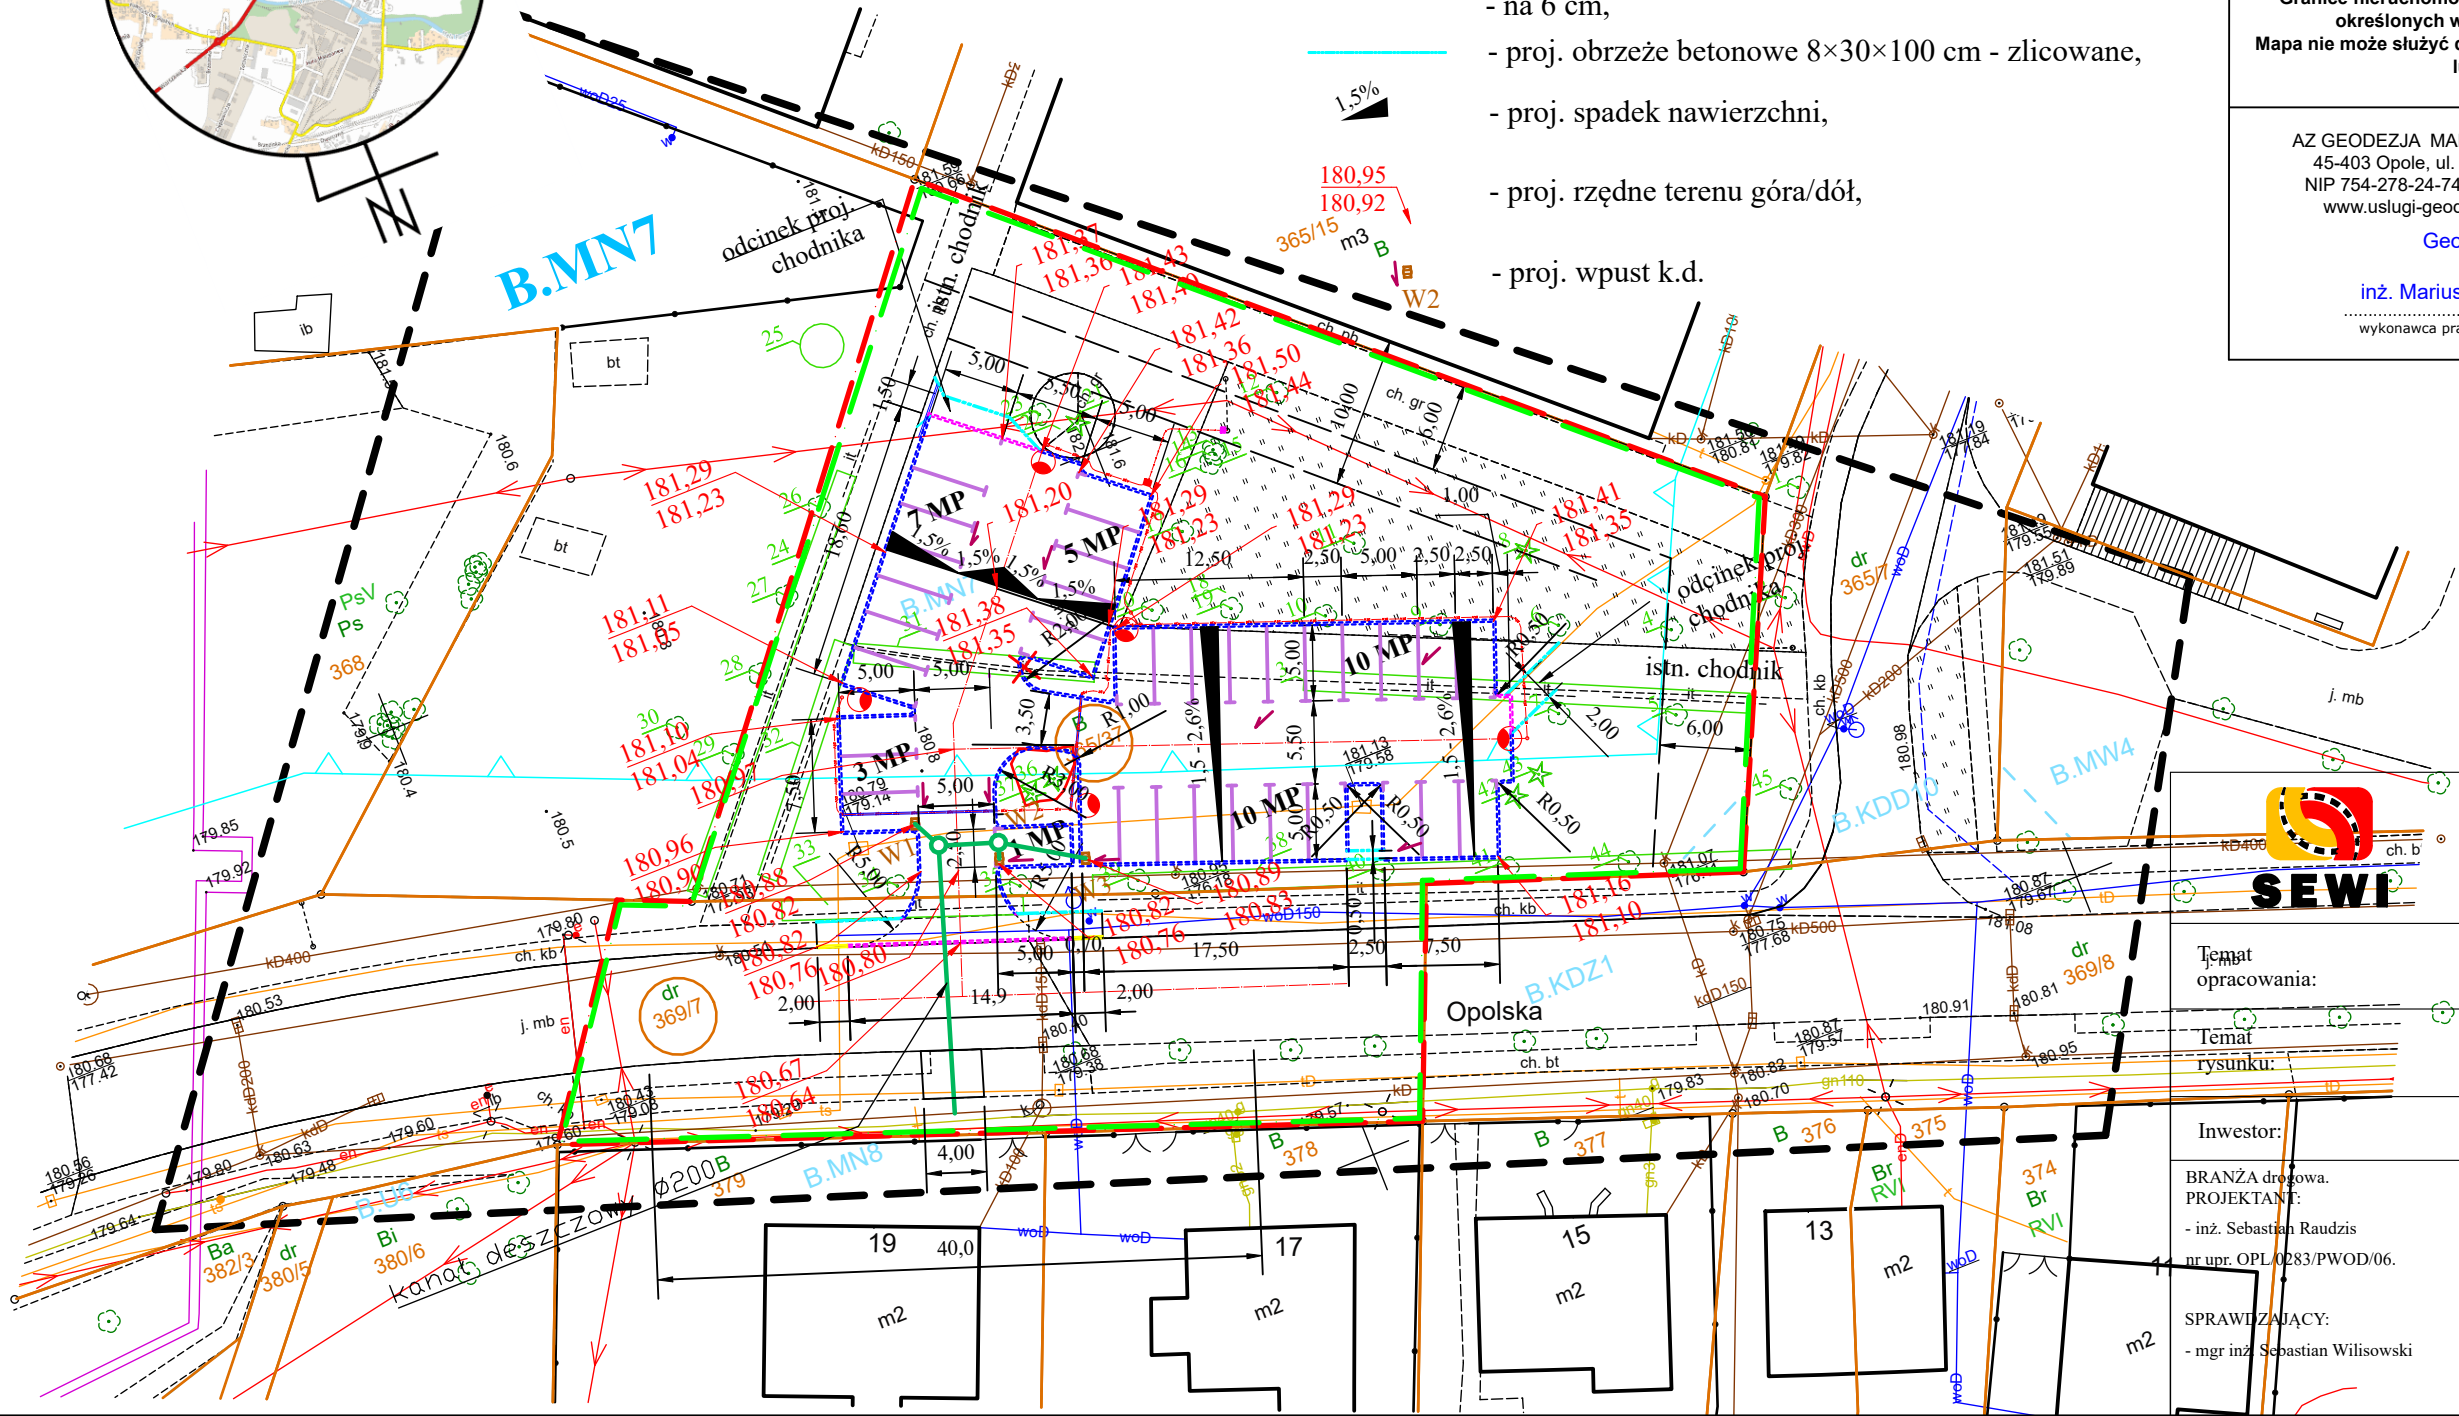

SEWI Sebastian Raudzis Sebastian Wilisowski spółka jawna
45-321 Opole ul. Oleska 117
NIP 7543082885 REGON 161586995 KRS 0000508296
tel. 077 550-60-85, fax 077 550 63 40
E-Mail: botsewi@op.pl, s-r@wp.pl
www.botsewi.pl

**Budowa parkingu dla samochodów osobowych
przy ul. Opolskiej w Ozimku na działce gminnej
nr 365/37 km 6 obręb Ozimek.**

Plan wysokościowy PT.

Gmina Ozimek.	Skala: 1:500
	Data: kwiecień 2025 r.
Podpisy:	Rysunek nr: 7