



Przekrój I-I

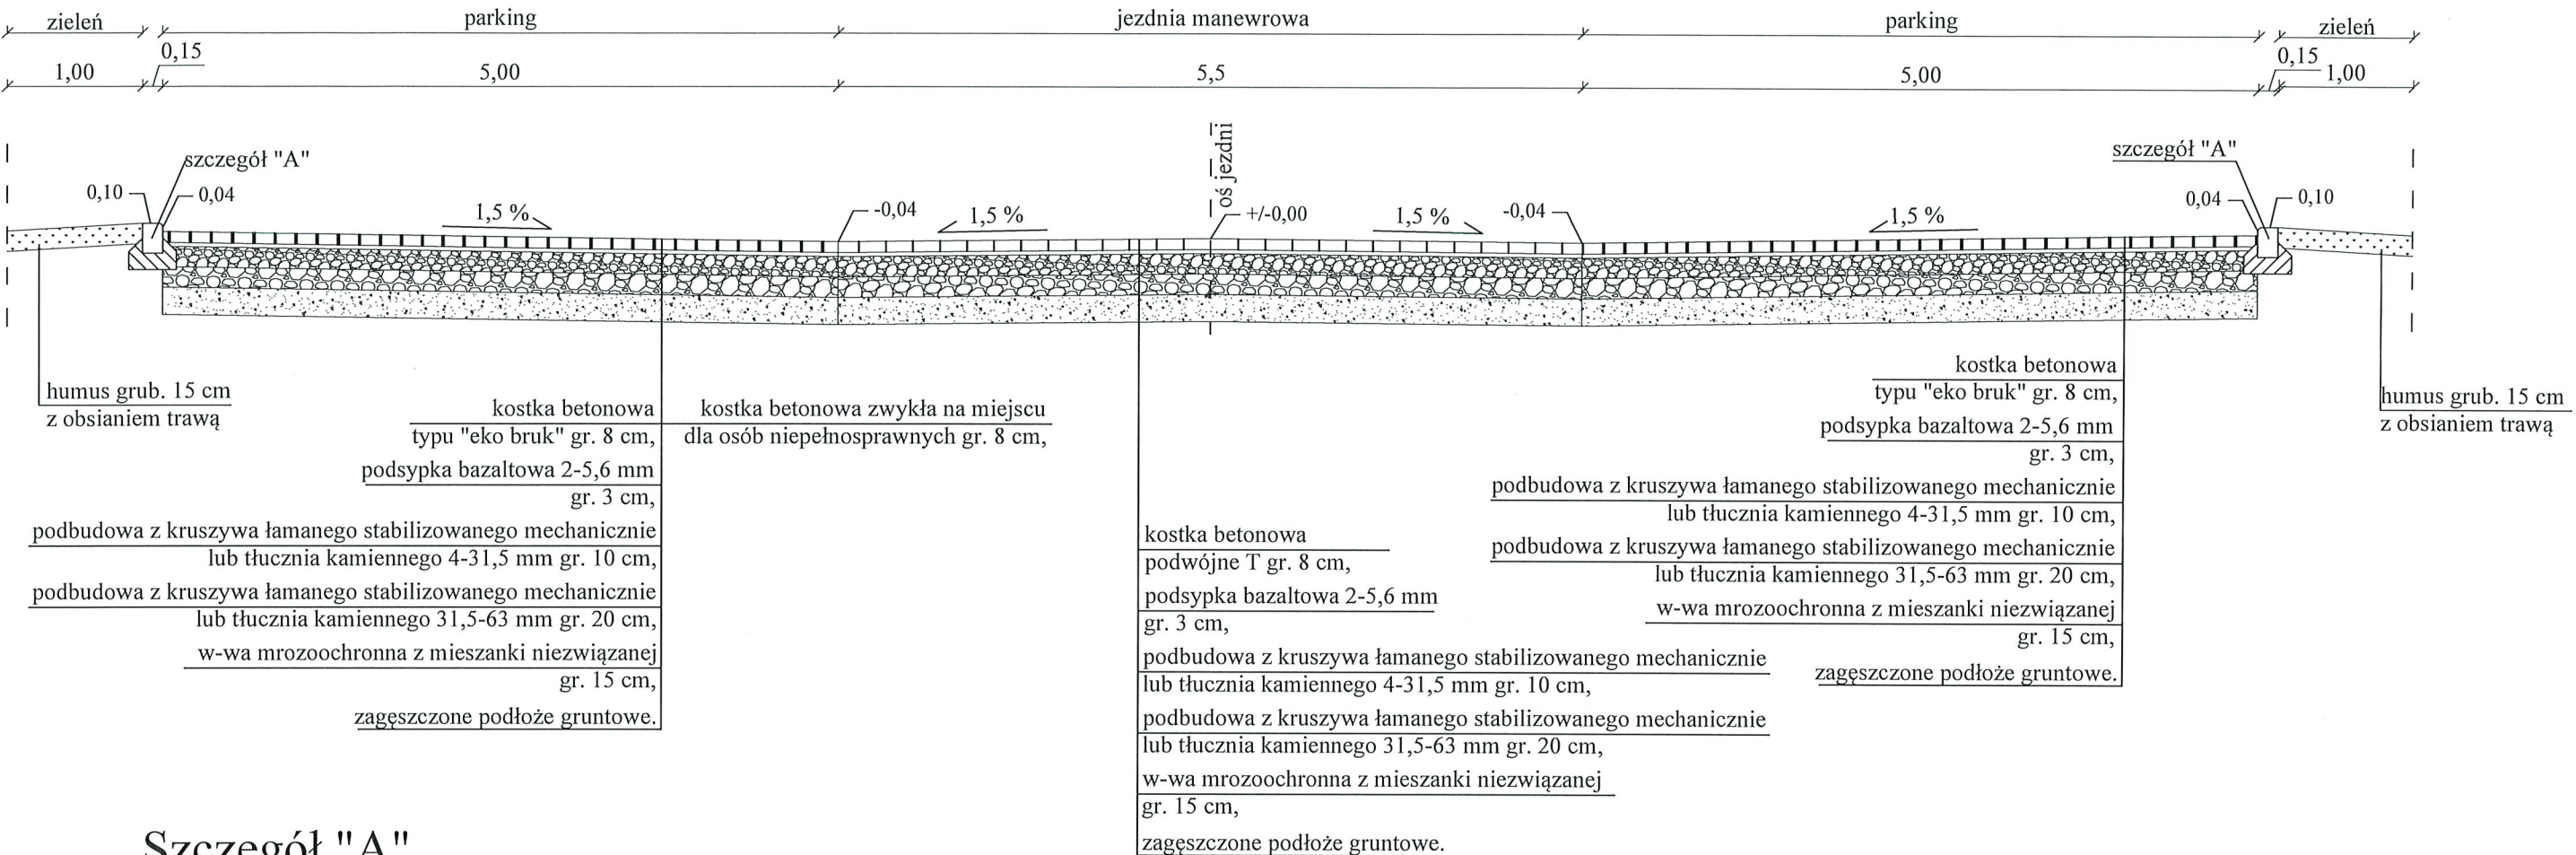


Szczegół "A"

Skala 1:25

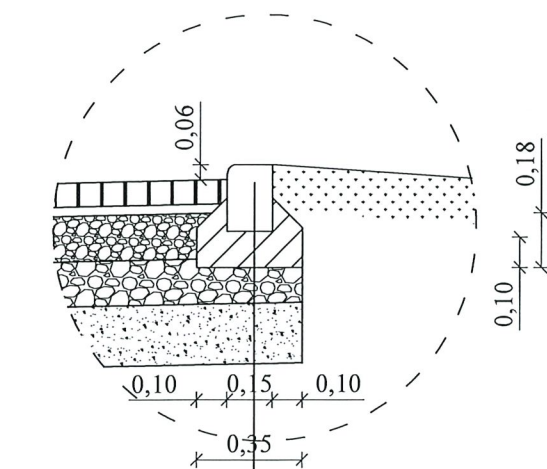


krawężnik betonowy 15×30×100, beton C16/20 (B - 20).


		SEWI Sebastian Raudzis Sebastian Wilisowski spółka jawna 45-321 Opole ul. Oleska 117 NIP 7543082885 REGON 161586995 KRS 0000508296 tel. 77 550-60-85, fax 77 550 63 40 E-Mail: botsewi@op.pl, s-r@wp.pl www.botsewi.pl	
Temat opracowania:		Budowa parkingu dla samochodów osobowych przy ul. Opolskiej w Ozimku na działce gminnej nr 365/37 km 6 obręb Ozimek.	
Temat rysunku:		Przekroje i szczegóły konstrukcyjne.	
Inwestor:		Gmina Ozimek.	Skala: 1:25 i 1:50
BRANŻA: Drogowa. PROJEKTANT: - inż. Sebastian Raudzis  SPRAWDZAJĄCY: - mgr inż. Sebastian Wilisowski		Podpisy:  nr upr. OPL/0283/PWOD/06  nr upr. OPL/0286/POOD/06	Data: kwiecień 2025 r.  Rysunek nr:  <b>2</b>




# Przekrój II-II

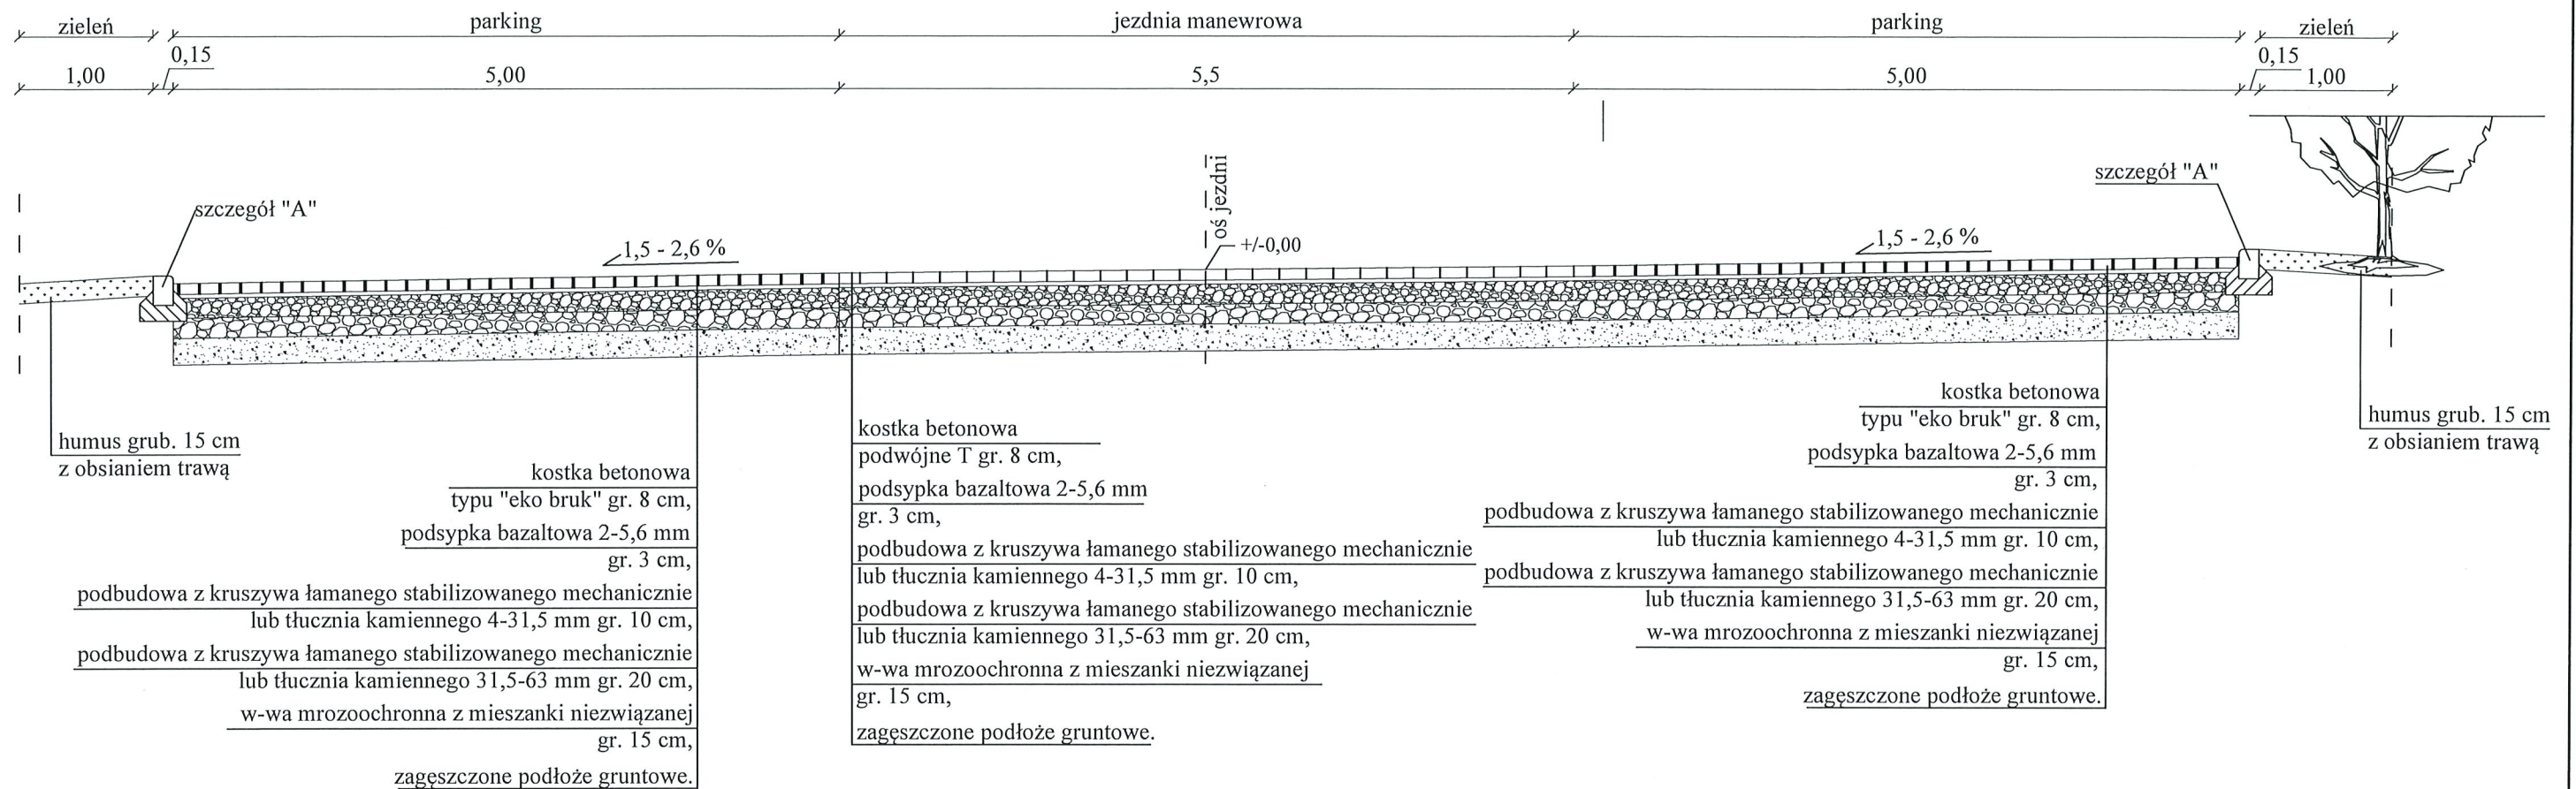


## Odtworzenie jezdni po przekopie.

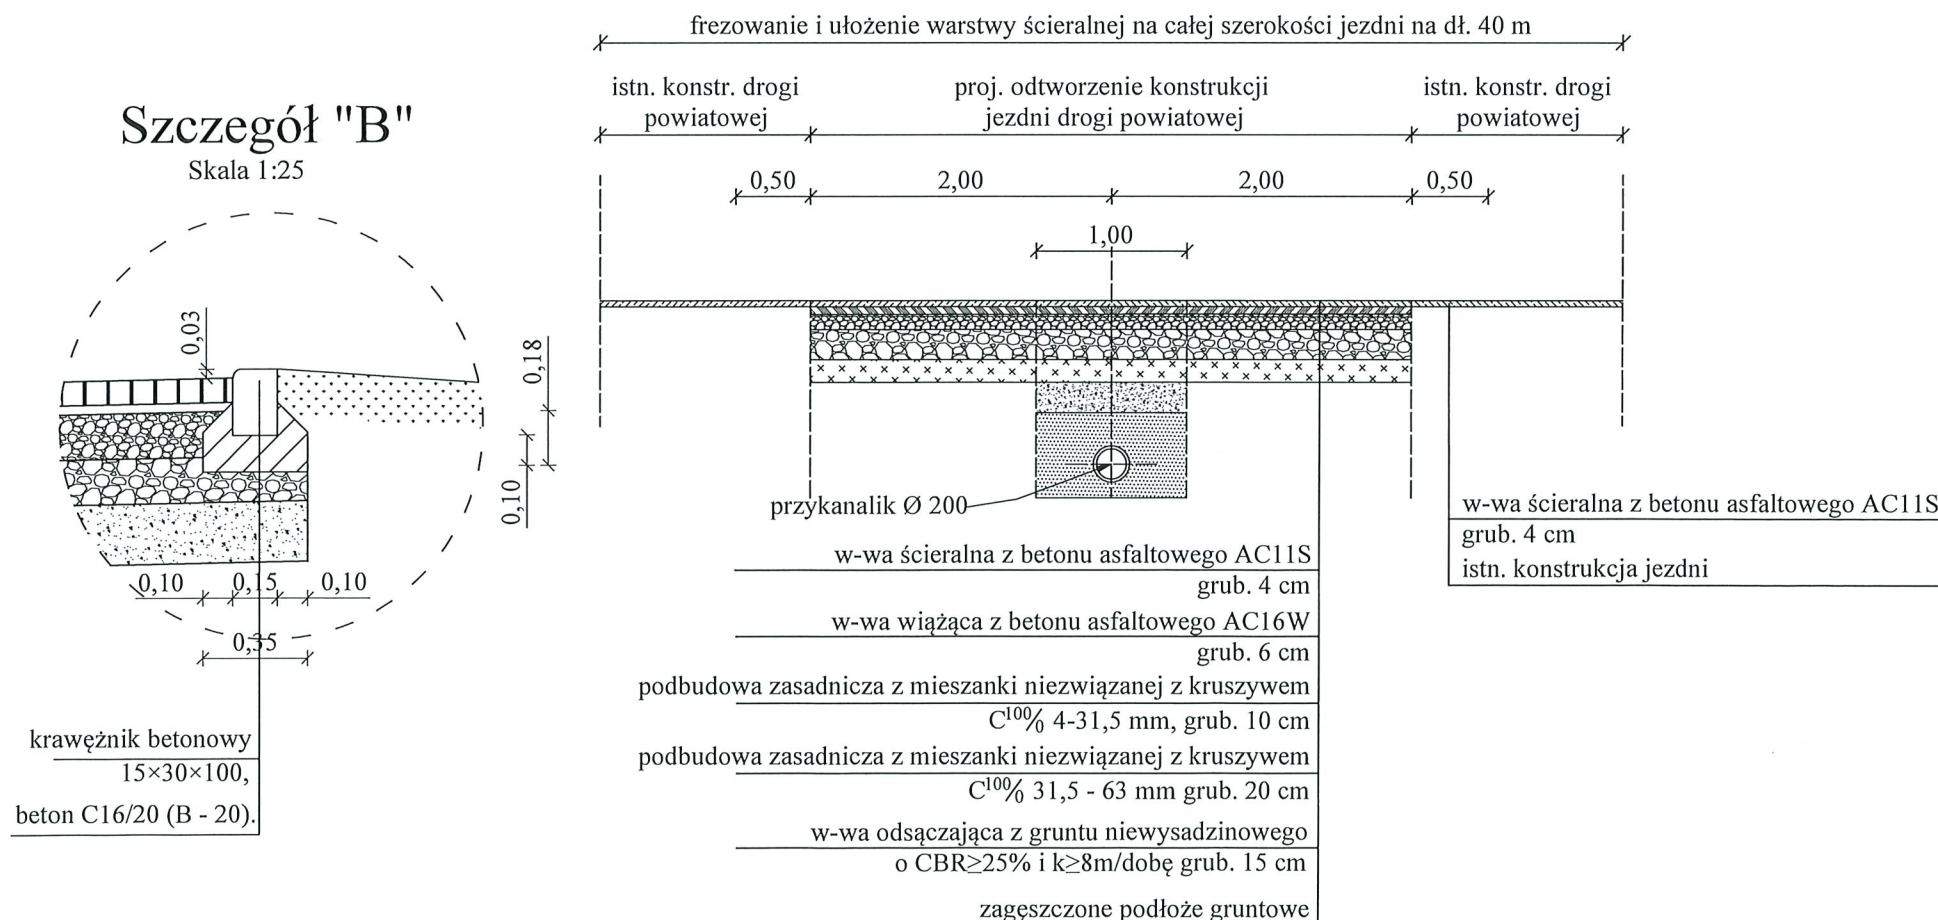


		SEWI Sebastian Raudzis Sebastian Wilisowski spółka jawna 45-321 Opole ul. Oleska 117 NIP 7543082885 REGON 161586995 KRS 0000508296 tel. 77 550-60-85, fax 77 550 63 40 E-Mail: botsewi@op.pl, s-r@wp.pl www.botsewi.pl	
Temat opracowania:		Budowa parkingu dla samochodów osobowych przy ul. Opolskiej w Ozimku na działce gminnej nr 365/37 km 6 obręb Ozimek.	
Temat rysunku:		Przekroje i szczegóły konstrukcyjne.	
Inwestor:		Gmina Ozimek.	Skala: 1:25 i 1:50
BRANŻA: Drogowa. PROJEKTANT: - inż. Sebastian Raudzis		Podpisy: nr upr. OPL/0283/PWOD/06	Data: kwiecień 2025 r.
SPRAWDZAJĄCY: - mgr inż. Sebastian Wilisowski		nr upr. OPL/0286/POOD/06	Rysunek nr: <b>3</b>




Przekrój III-III

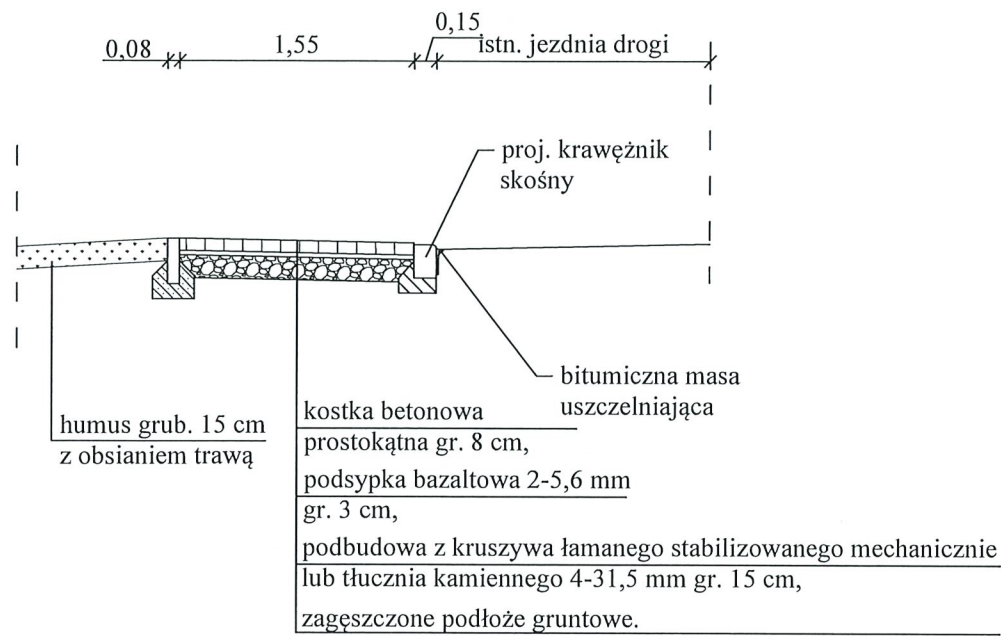


Szczegół "B"  
Skala 1:25

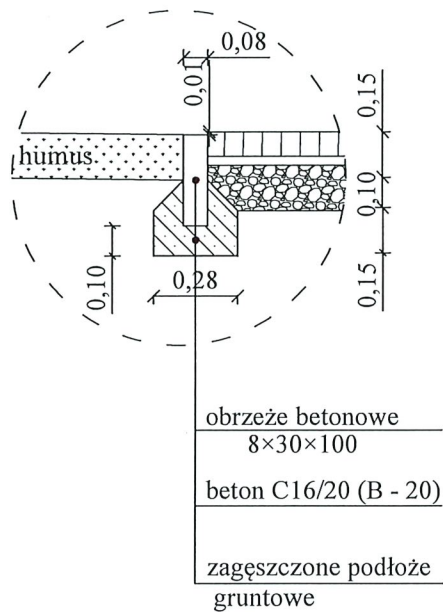

Szczegół "C"  
Skala 1:25

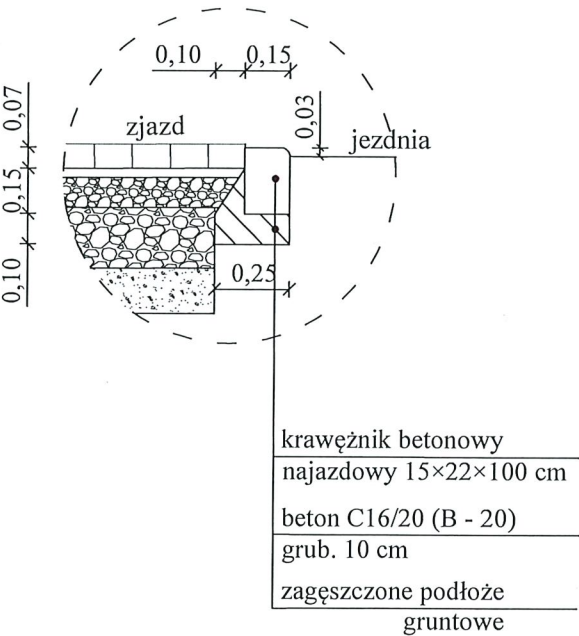


Przekrój IV-IV

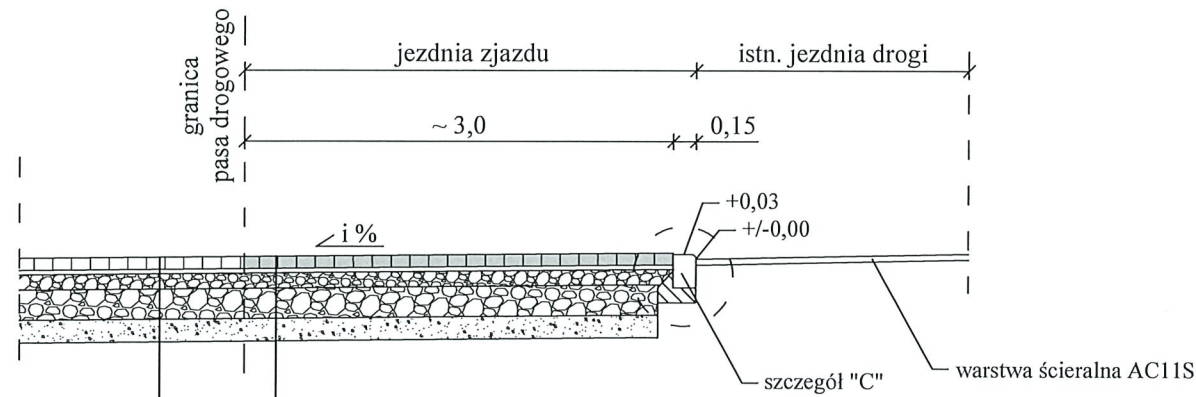


kostka betonowa podwójne T (kolor szary) gr. 8 cm, podsypka bazaltowa 2-5,6 mm gr. 3 cm, podbudowa z kruszywa łamanego stabilizowanego mechanicznie lub tłucznia kamiennego 4-31,5 mm gr. 10 cm, podbudowa z kruszywa łamanego stabilizowanego mechanicznie lub tłucznia kamiennego 31,5-63 mm gr. 20 cm, w-wa mrozoochronna z mieszanki niezwiązanej gr. 15 cm, zagęszczone podłoże gruntowe.

kostka betonowa podwójne T (kolor grafitowy) gr. 8 cm, podsypka bazaltowa 2-5,6 mm gr. 3 cm, podbudowa z kruszywa łamanego stabilizowanego mechanicznie lub tłucznia kamiennego 4-31,5 mm gr. 10 cm, podbudowa z kruszywa łamanego stabilizowanego mechanicznie lub tłucznia kamiennego 31,5-63 mm gr. 20 cm, w-wa mrozoochronna z mieszanki niezwiązanej gr. 15 cm, zagęszczone podłoże gruntowe.


		SEWI Sebastian Raudzis Sebastian Wilisowski spółka jawna 45-321 Opole ul. Oleska 117 NIP 7543082885 REGON 161586995 KRS 0000508296 tel. 77 550-60-85, fax 77 550 63 40 E-Mail: botsewi@op.pl, s-r@wp.pl www.botsewi.pl	
Temat opracowania:		Budowa parkingu dla samochodów osobowych przy ul. Opolskiej w Ozimku na działce gminnej nr 365/37 km 6 obręb Ozimek.	
Temat rysunku:		Przekroje i szczegóły konstrukcyjne.	
Inwestor:		Gmina Ozimek.	Skala: 1:25 i 1:50
BRANŻA: Drogowa. PROJEKTANT: - inż. Sebastian Raudzis  SPRAWDZAJĄCY: - mgr inż. Sebastian Wilisowski		Podpisy:  nr upr. OPL/0283/PWOD/06  nr upr. OPL/0286/POOD/06	Data: kwiecień 2025 r.  Rysunek nr:  <b>4</b>

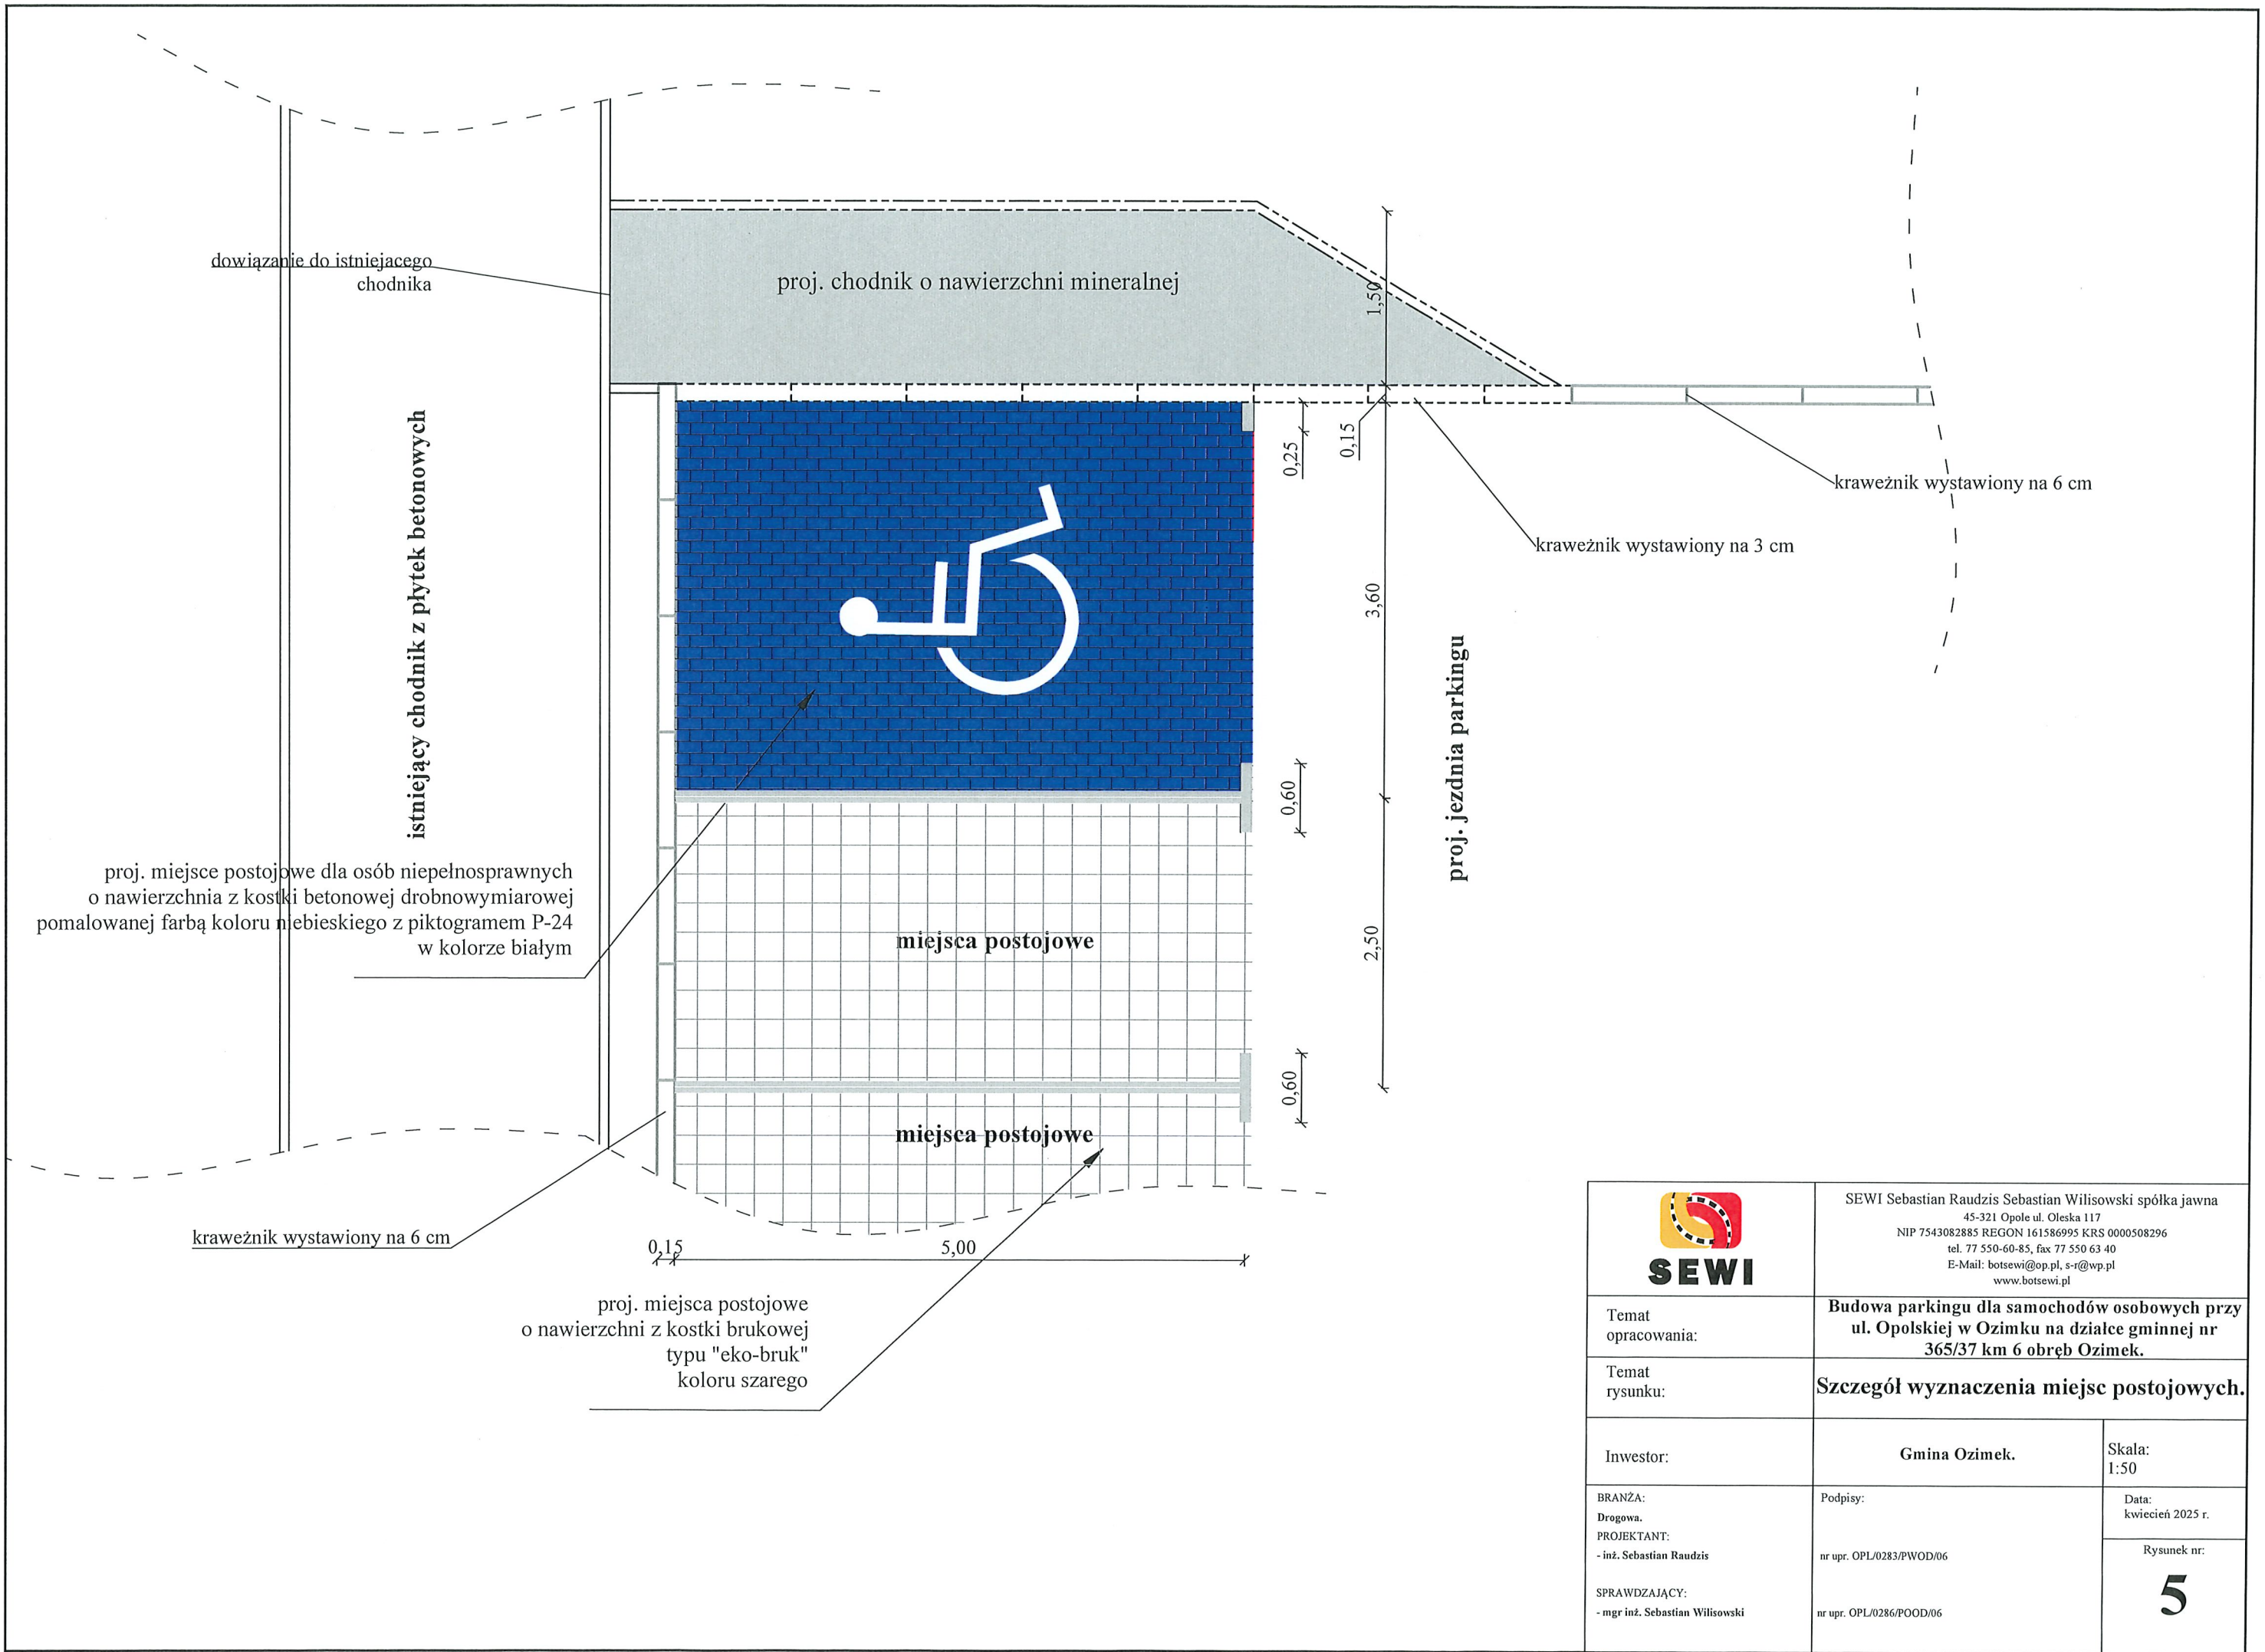


	SEWI Sebastian Raudzis Sebastian Wilisowski spółka jawna 45-321 Opole ul. Oleska 117 NIP 7543082885 REGON 161586995 KRS 0000508296 tel. 77 550-60-85, fax 77 550 63 40 E-Mail: botsewi@op.pl, s-r@wp.pl www.botsewi.pl		
Temat opracowania:	Budowa parkingu dla samochodów osobowych przy ul. Opolskiej w Ozimku na działce gminnej nr 365/37 km 6 obręb Ozimek.		
Temat rysunku:	Szczegół wyznaczenia miejsc postojowych.		
Inwestor:	Gmina Ozimek.	Skala: 1:50	
BRANŻA: Drogowa. PROJEKTANT: - inż. Sebastian Raudzis	Podpisy:  nr upr. OPL/0283/PWOD/06	Data: kwiecień 2025 r.	
		Rysunek nr:  <b>5</b>	
SPRAWDZAJĄCY: - mgr inż. Sebastian Wilisowski	nr upr. OPL/0286/POOD/06		



Widok zjazdu z ul. Opolskiej.

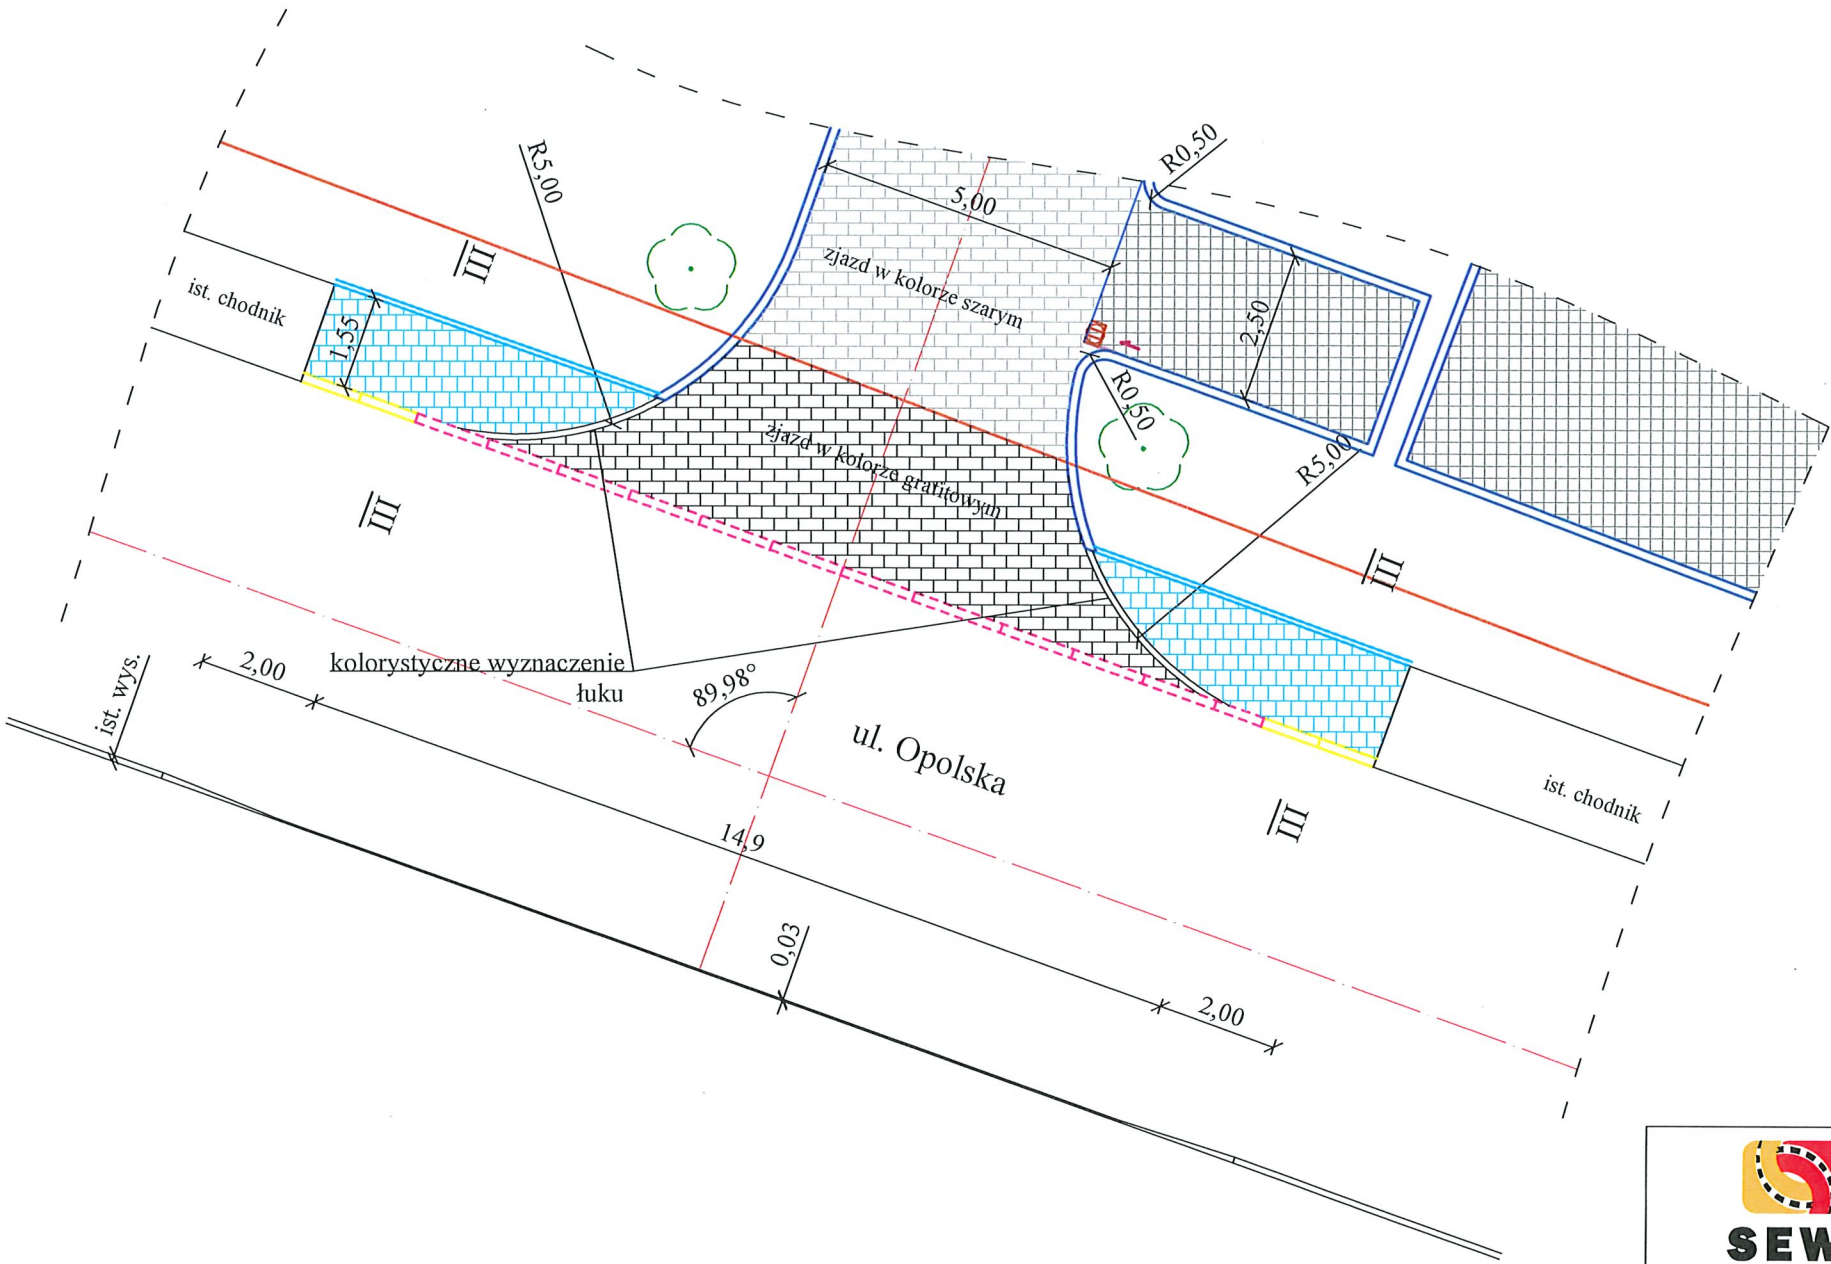

 <div>SEWI Sebastian Raudzis Sebastian Wilisowski spółka jawna 45-321 Opole ul. Oleska 117 NIP 7543082885 REGON 161586995 KRS 0000508296 tel. 77 550-60-85, fax 77 550 63 40 E-Mail: botsewi@op.pl, s-r@wp.pl www.botsewi.pl</div>		
Temat opracowania:	Budowa parkingu dla samochodów osobowych przy ul. Opolskiej w Ozimku na działce gminnej nr 365/37 km 6 obręb Ozimek.	
Temat rysunku:	Widok zjazdu.	
Inwestor:	Gmina Ozimek.	Skala: 1:50
BRANŻA: Drogowa. PROJEKTANT: - inż. Sebastian Raudzis  SPRAWDZAJĄCY: - mgr inż. Sebastian Wilisowski	Podpisy:  nr upr. OPL/0283/PWOD/06  nr upr. OPL/0286/POOD/06	Data: kwiecień 2025 r.  Rysunek nr: <b>6</b>