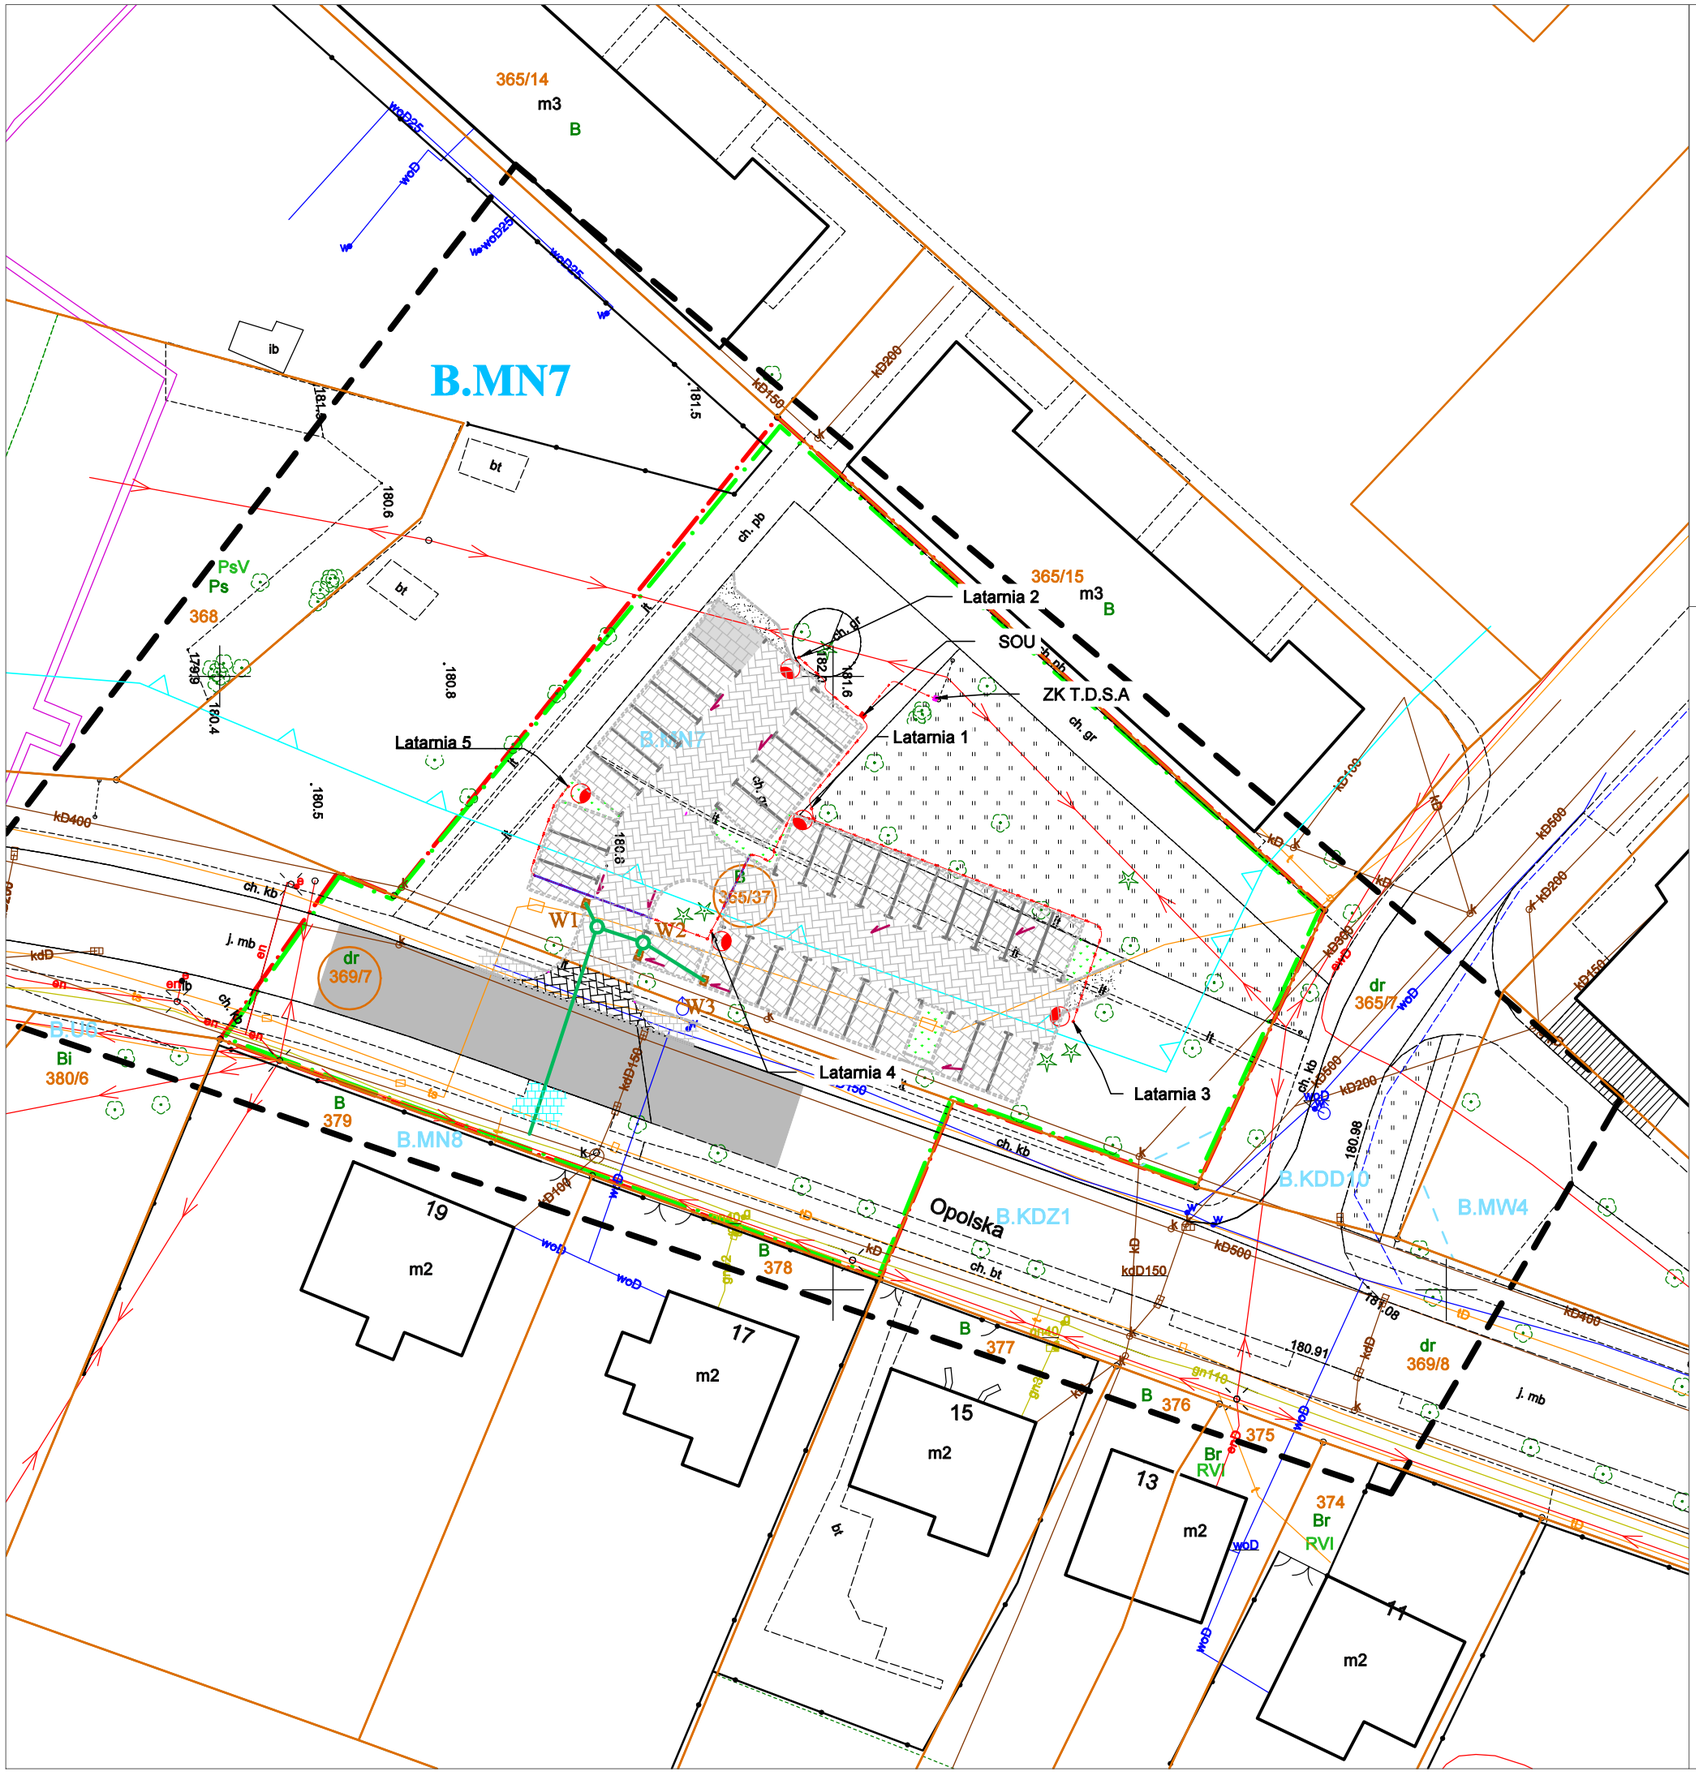

Legenda

Latarnia oświetlenia ulicznego 58,5W/5366/20LEDs 900mA NW na słupie AL typu SAL- wysokości 6m kąt nachylenia wg schematu

Projektowane rury osłonowe DVK 110

Projektowany kabel zasilający szafę oswietlenia ulicznego YAKXS 4x35mm²

Projektowany kabel oświetlenia ulicznego YAKXS 4x25mm² + FeZn 30x4mm

Lokalizacja złącza pomiarowego wg opracowania T.D.S.A. na podstawie warunków WP/024110/2025/O03R02

Projektowana lokalizacja Szafy sterowania oswietleniem ulicznym

SEWI

SEWI Sebastian Raudzis Sebastian Wilisowski spółka jawna
45-321 Opole ul. Oleska 117
NIP 7543082885 REGON 161586995 KRS 0000508296
tel. 077 550-60-85, fax 077 550 63 40
E-Mail: botsewi@op.pl, s-r@wp.pl
www.botsewi.pl

Temat opracowania:	**Budowa parkingu dla samochodów osobowych przy ul. Opolskiej w Ozimku na działce gminnej nr 365/37 km 6 obręb Ozimek.**	
Temat rysunku:	**Plan wysokościowy.**	
Inwestor:	Gmina Ozimek ul. ks. J. Dzierżona 4b 46-040 Ozimek	Skala: 1:500
BRANŻA ELEKTRYCZNA: PROJEKTANT: **- mgr inż. Krzysztof Nolepa** nr upr. OPL/1256/PWBE/16 SPRAWDZAJĄCY: **- mgr inż. Karol Wujec** nr upr. OPL/0737/POOE/11	Podpisy:	Data: Kwiecień 2025 r. Rysunek nr: **E-1**
Stadium: PT		