Roboty ziemne wykonać koparką podsiębierną z odwozem
Wykop o ścianach pion., zabezp. boksami szalunkowymi

Podłoże pod rurociąg – gr. 20 cm piasek zagęszczany
Nad rurą obsypka piaskowa gr. 30 cm ubijana warstwami

Roboty ziemne wykonać koparką podsiębierną z odwozem
Wykop o ścianach pion., zabezp. boksami szalunkowymi

Podłoże pod rurociąg – gr. 20 cm piasek zagęszczany
Nad rurą obsypka piaskowa gr. 30 cm ubijana warstwami

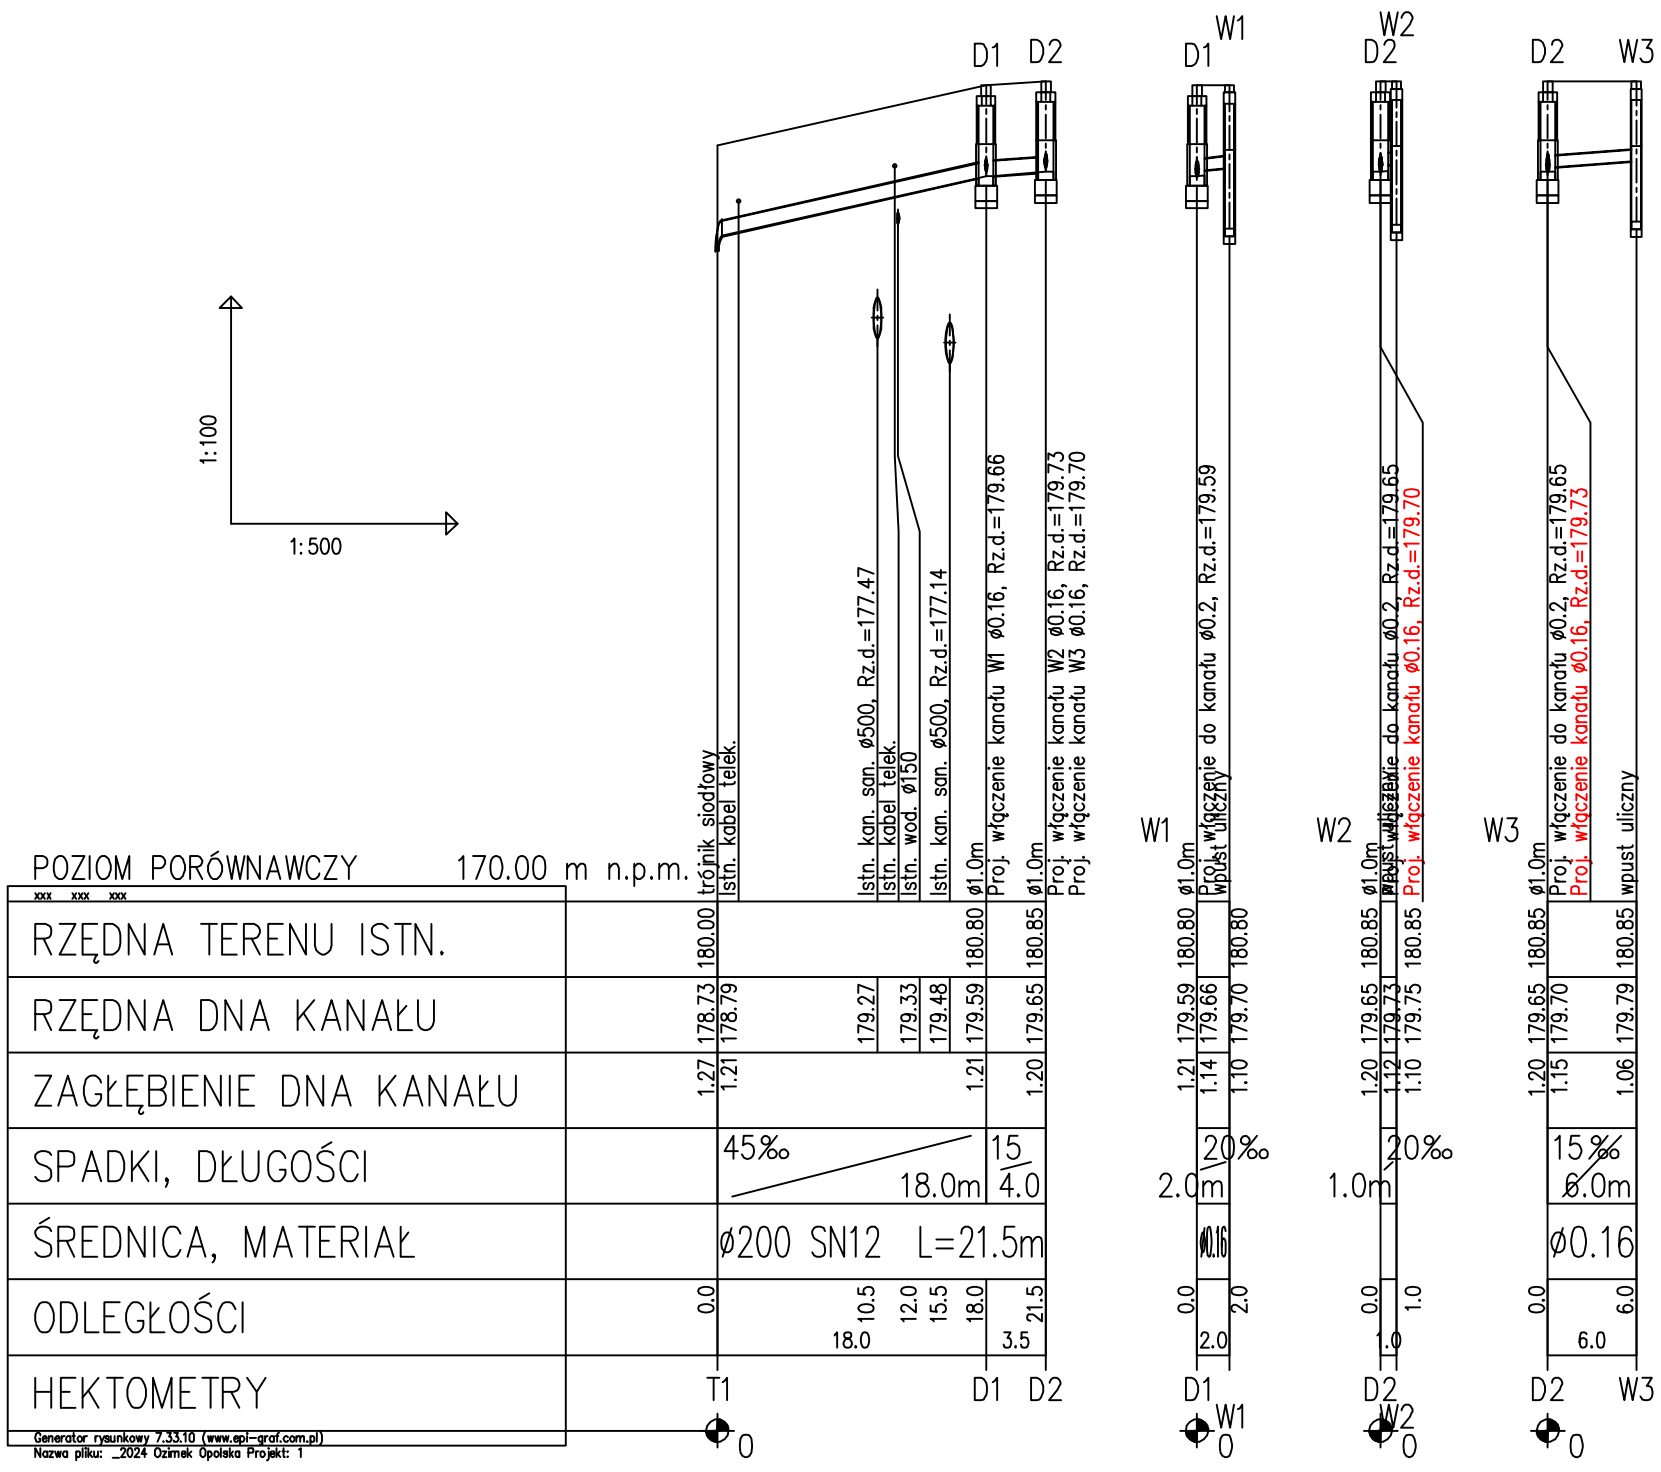

Generator rysunkowy 7.33.10 (www.spi-graf.com.pl)
Nazwa pliku: _2024 Ozimek Opolska Projekt: 1

SEWI Sebastian Raudzis Sebastian Wilisowski spółka jawna
45-321 Opole ul. Oleska 117
NIP 7543082885 REGON 161586995 KRS 0000508296
tel. 077 550-60-85, fax 077 550 63 40
E-Mail: botsewi@op.pl, s-r@wp.pl
www.botsewi.pl

Temat opracowania:	**Budowa parkingu dla samochodów osobowych przy ul. Opolskiej w Ozimku na działce gminnej nr 365/37 km 6 obręb Ozimek.**
Temat rysunku:	**Profil podłużny kanalizacji deszczowej**
Inwestor:	**Gmina Ozimek.**
Skala:	1:100/500
BRANŻA sanitarna: PROJEKTANT: -mgr inż. Anna Michałek nr upr. 25/99/Op. SPRAWDZAJĄCY: -mgr inż. Adam Kochmaniewicz nr upr. OPL/1351/PBS/17	Podpisy:
Data:	luty 2025 r.
Rysunek nr:	**2**