
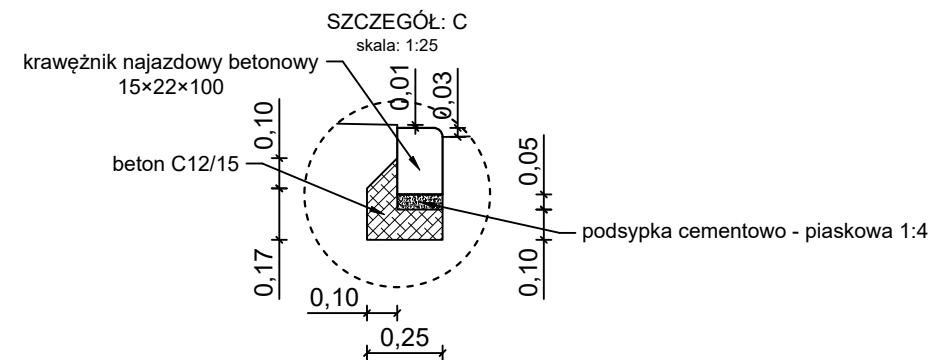


kostka betonowa (kolor szary)
gr. 8 cm,
podsyпка bazaltowa lub granitowa 0 - 3 mm
grubość 3 cm,
podbudowa zasadnicza z mieszanki niezwiązanej z kruszywem
C_{90/3} 0 - 31,5 mm grubość 15 cm,
podbudowa zasadnicza z mieszanki niezwiązanej z kruszywem
C_{90/3} 0 - 63 mm grubość 20 cm,
zagęszczone podłoże gruntowe.

warstwa ścieralna z betonu asfaltowego AC11S
grubość 4 cm,
warstwa wiążąca z betonu asfaltowego AC16W
grubość 5 cm,
podbudowa zasadnicza z mieszanki niezwiązanej z kruszywem C_{90/3} 0 - 31,5 mm
grubość 15 cm,
podbudowa zasadnicza z mieszanki niezwiązanej z kruszywem C_{90/3} 0 - 63 mm
grubość 20 cm,
zagęszczone podłoże gruntowe.

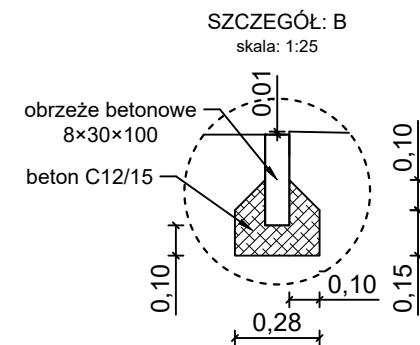

i% - istn. spadek

	Astreet Adrian Adamowicz ul. Iwaszkiewicza 2A, 46-045 Turawa NIP: 7542772470, e-mail: astreet@o2.pl, tel. +48 607 056 641	
	INWESTOR:	GMINA OZIMEK ul. ks. J. Dzierżona 4b, 46-040 Ozimek
	TEMAT:	PRZEBUDOWA DROGI WEWNĘTRZNEJ UL. WSPÓLNEJ W SZCZEDRZYKU
	RYSUNEK:	PRZEKROJE KONSTRUKCYJNE
	OPRACOWAŁ: branża drogowa	ADRIAN ADAMOWICZ
PROJEKTANT: branża drogowa	inż. ZBIGNIEW PAŁAC nr upr. WZDP 19/2001/270/73 71/87 Op, 270/88 Op.	
SKALA: 1:500	DATA: WRZESIEŃ 2025	RYS. NR 3D