


# Przekrój A-A

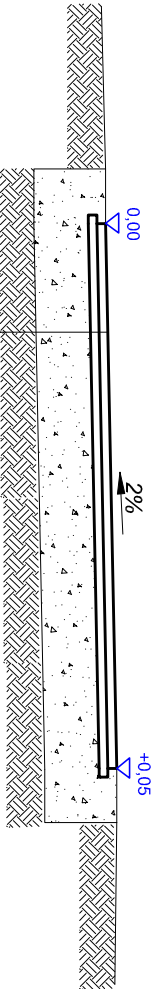

- w-wa ścieralna z betonu asfaltowego AC11S - grub. 4cm
- w-wa wiążąca z betonu asfaltowego AC16W- grub. 4 cm
- podbudowa zasadnicza z kamienia łamanego 0-31,5 mm - grub. 25 cm
- istn. podłoże grupy nośności G1



**DROGOM**  
centrum inżynieri  
ul. Leśniana 15 pok. 8 45-409 Opole tel. 608 498 304  
www.drogom.com.pl

NAZWA ZADANIA: PROJEKT PRZEBUD. ODDNOGI ULICY DĘBOWEJ

W KRASIELOWIE

Tytuł rysunku: PRZEMKROJ A-A

INWESTOR: GMINA OZIMEK

LOKALIZACJA: KRASIELOW

NAZWISKO

PODPIS

PROJEKTANT: mgr inż. Tomasz Sokulski  
branża: drogowa  
upr. bud. nr OPI/0243/PWOD/06

DATA

11/2022

SKALA

1 : 25