



Przekrój I-I

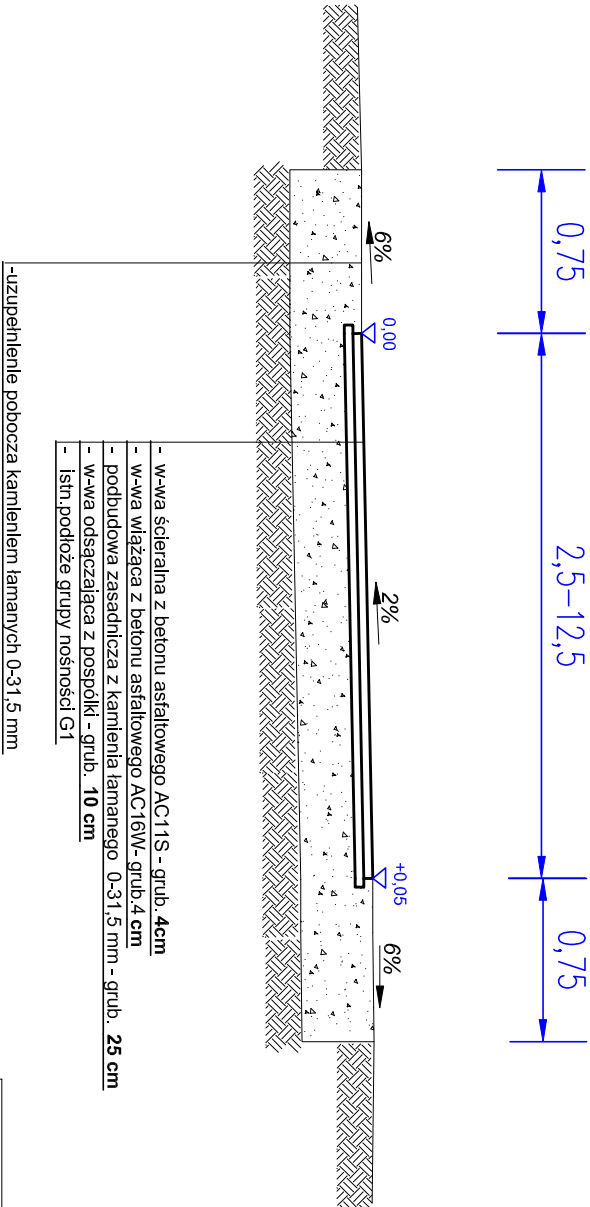

 DROG TOM <small>osobi. doposażenie</small> ul. Lesznowa 15 pol. 8 45-409 Opole tel. 608 498 304 <small>www.drogmatom.pl</small>	
NAZWA ZADANIA Przebudowa zjazdu z odnogi ulicy Zamieście na drogę	
TYTUŁ RYSUNKU PRZEMKROJ A-A	
INWESTOR GMINA OZIMEK	
LOKALIZACJA KRASIEJÓW	
PROJEKTANT branża drogowa	mgr inż. Tomasz Sokołski upr. bud. nr OPL 0243/PV/OD/06
DATA 11/2022	SKALA 1 : 25
NAZWISKO PODPIS	