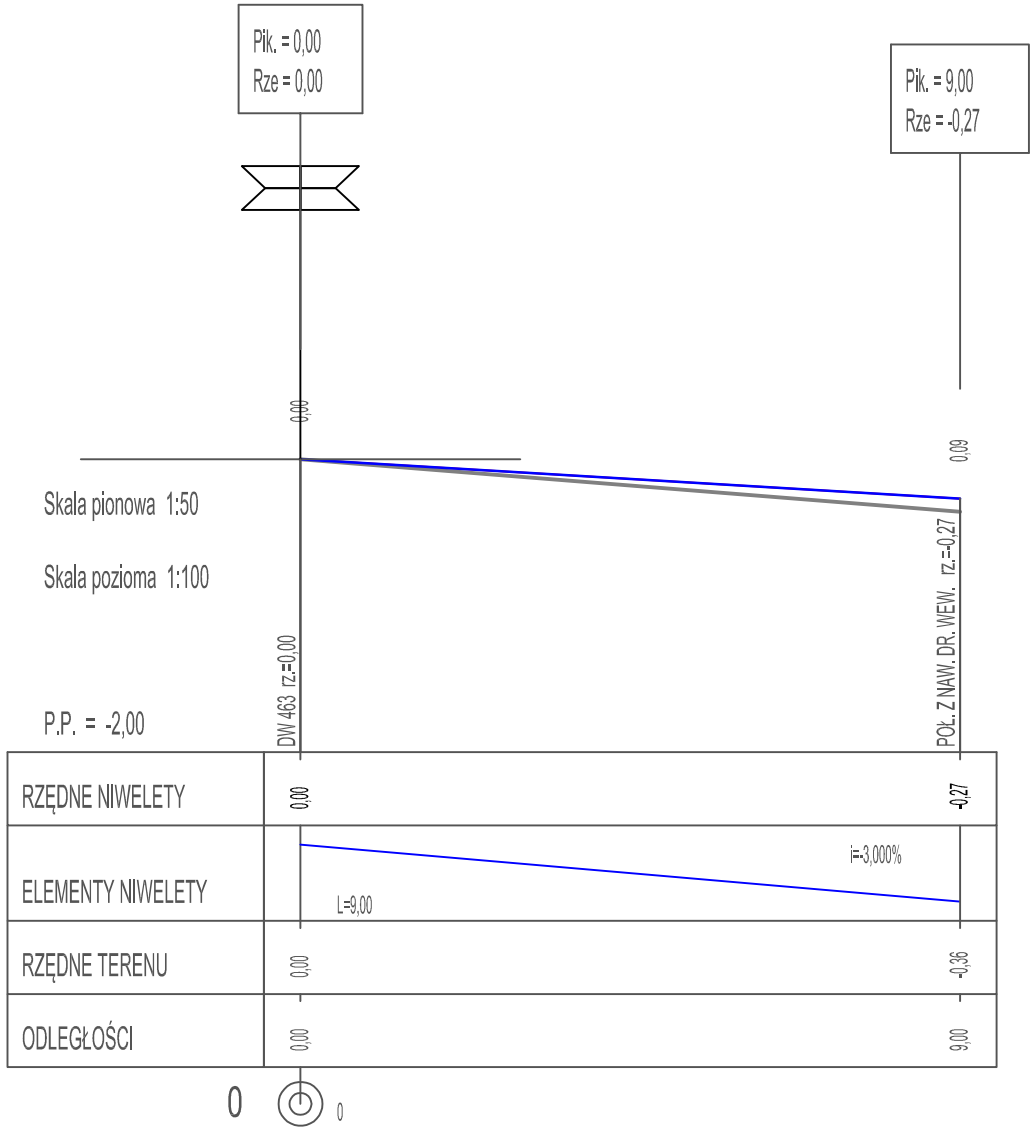

DROGTOM

e-mail: drogtom@o2.pl www.drogtom.com.pl
ul. Jesionowa 15 pok. 8 45-409 Opole tel. 608 498 304

NAZWA ZADANIA	Przebudowa zjazdu z odnogi ulicy Zamoście na drogę woj. Nr 463 w m. Krasiejów
TYTUŁ RYSUNKU	PRZEKRÓJ PODŁUŻNY ZJAZDU
INWESTOR	GMINA OZIMEK
LOKALIZACJA	KRASIEJÓW

	NAZWISKO	PODPIS
PROJEKTANT branża drogowa	mgr inż. Tomasz Sokulski upr. bud. nr OPL/0243/PWOD//06	
DATA 11/2022	SKALA 1 : 50/100	