


Przekrój 1-1

- nawierzchnia z betonu asfaltowego AC11S gr.5cm
- warstwa wyrównawcza z kamienia łamanego 0-31,5mm gr. 10 cm
- obsypka przepustu pospółki, piaskiem
- istn. przepust do wymiany na nowy fi 400 L=24,0m
- podsypka z pospółki gr.25cm

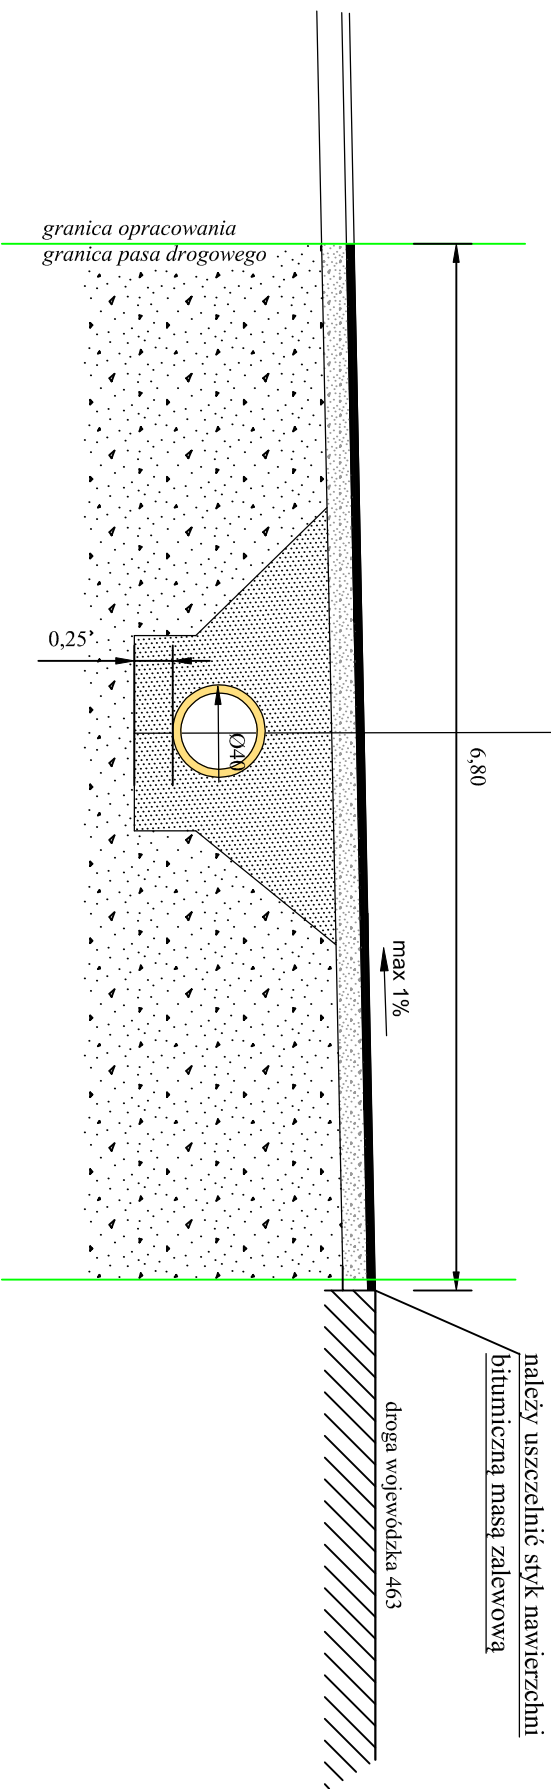

DROGOTOM 45-401 Opole ul.Chemiska 9/2 tel.0608 438 304	
- firma odpowiedzialna	
PROJEKTOWIK	mgr inż. Tomasz SKULSKI
WYKONAWCA	
WYKONANIE	kwiecień 2017r.
Lokalizacja	
m. Dylaki i Biestrzynnik	
Temat	
PROJEKT REMONTU DROGI GMINNEJ	
Przebieg	
PRZEKRÓJ KONSTRUKCYJNY 1-1	
Skala	
1:50	