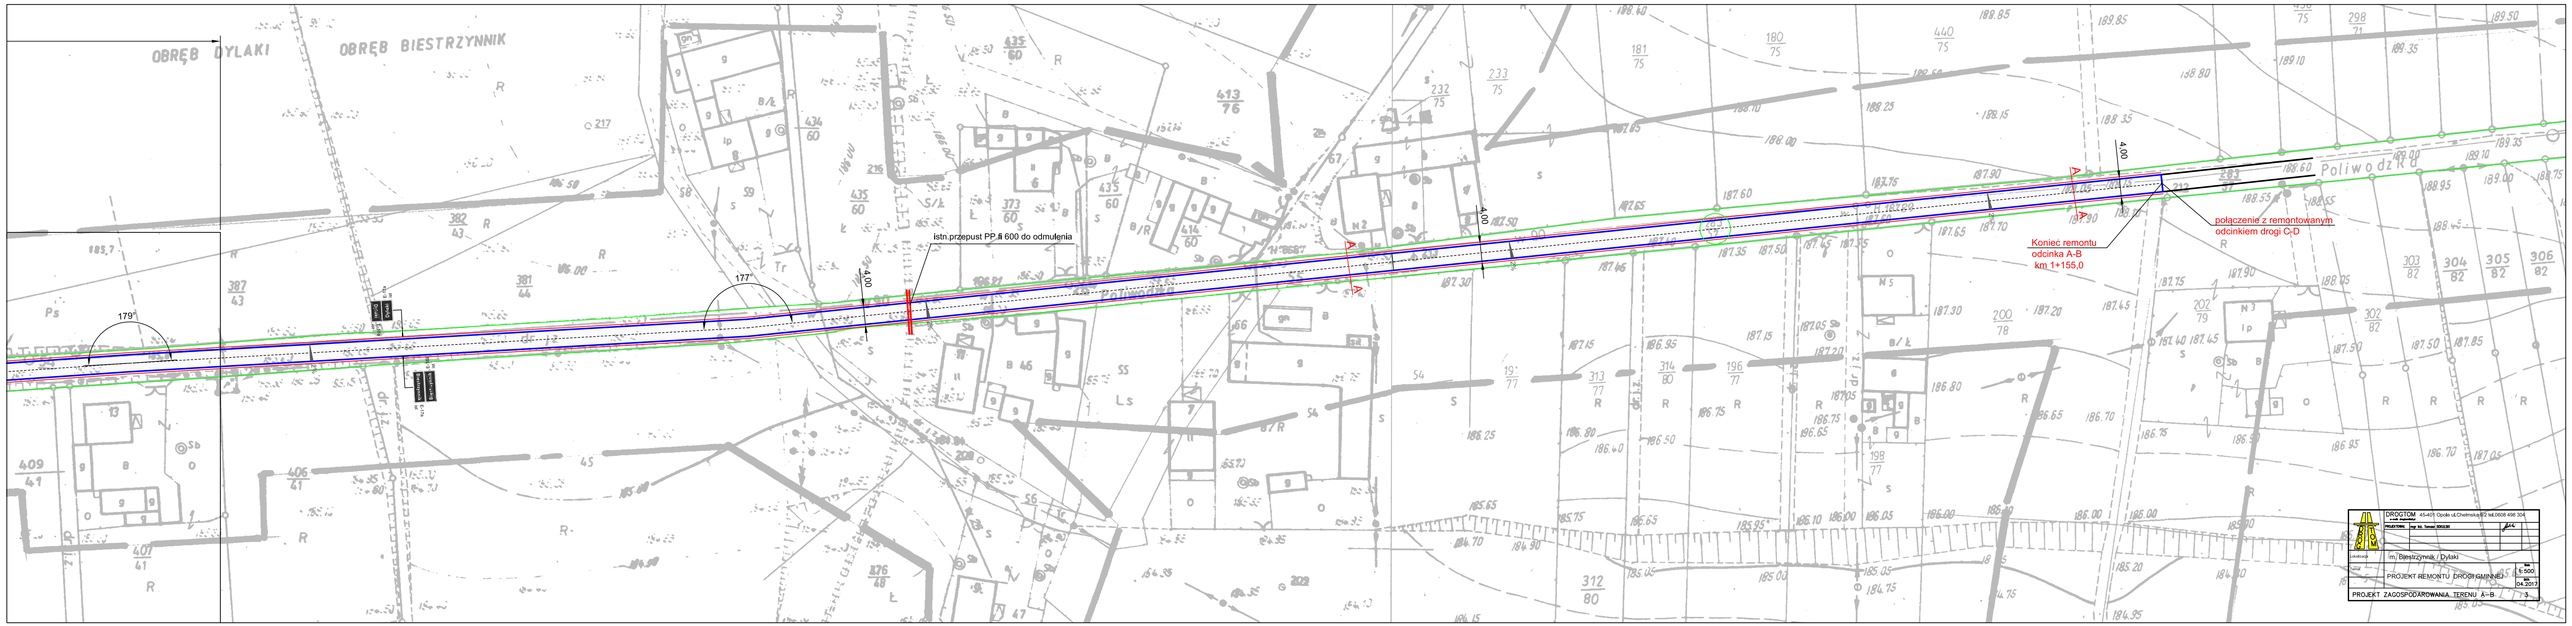
OBRĘB DYLAKI
OBRĘB BIESTRZYNNIK
istn.przepust PP fi 600 do odmułnienia
Poliwodzia
Koniec remontu
odcinka A-B
km 1+155,0
połączenie z remontowanym
odcinkiem drogi C-D
4,00
6,00
179°
177°
DROGTOM
PROJEKTOWAŁ
mgr inż. Tomasz SIWICKI
Lokalizacja
m. Biestrzynnik / Dylaki
Nr
5.500
Data
04.2017
PROJEKT REMONTU DROGI GMINNEJ
PROJEKT ZAGOSPODAROWANIA TERENU A–B
3