PROJEKT ZAGOSPODAROWANIA TERENU

PRZEBUDOWA I REMONT BOISKA PIŁKARSKIEGO
OZIMEK, DZ. NR 77/3; 77/7; 77/25

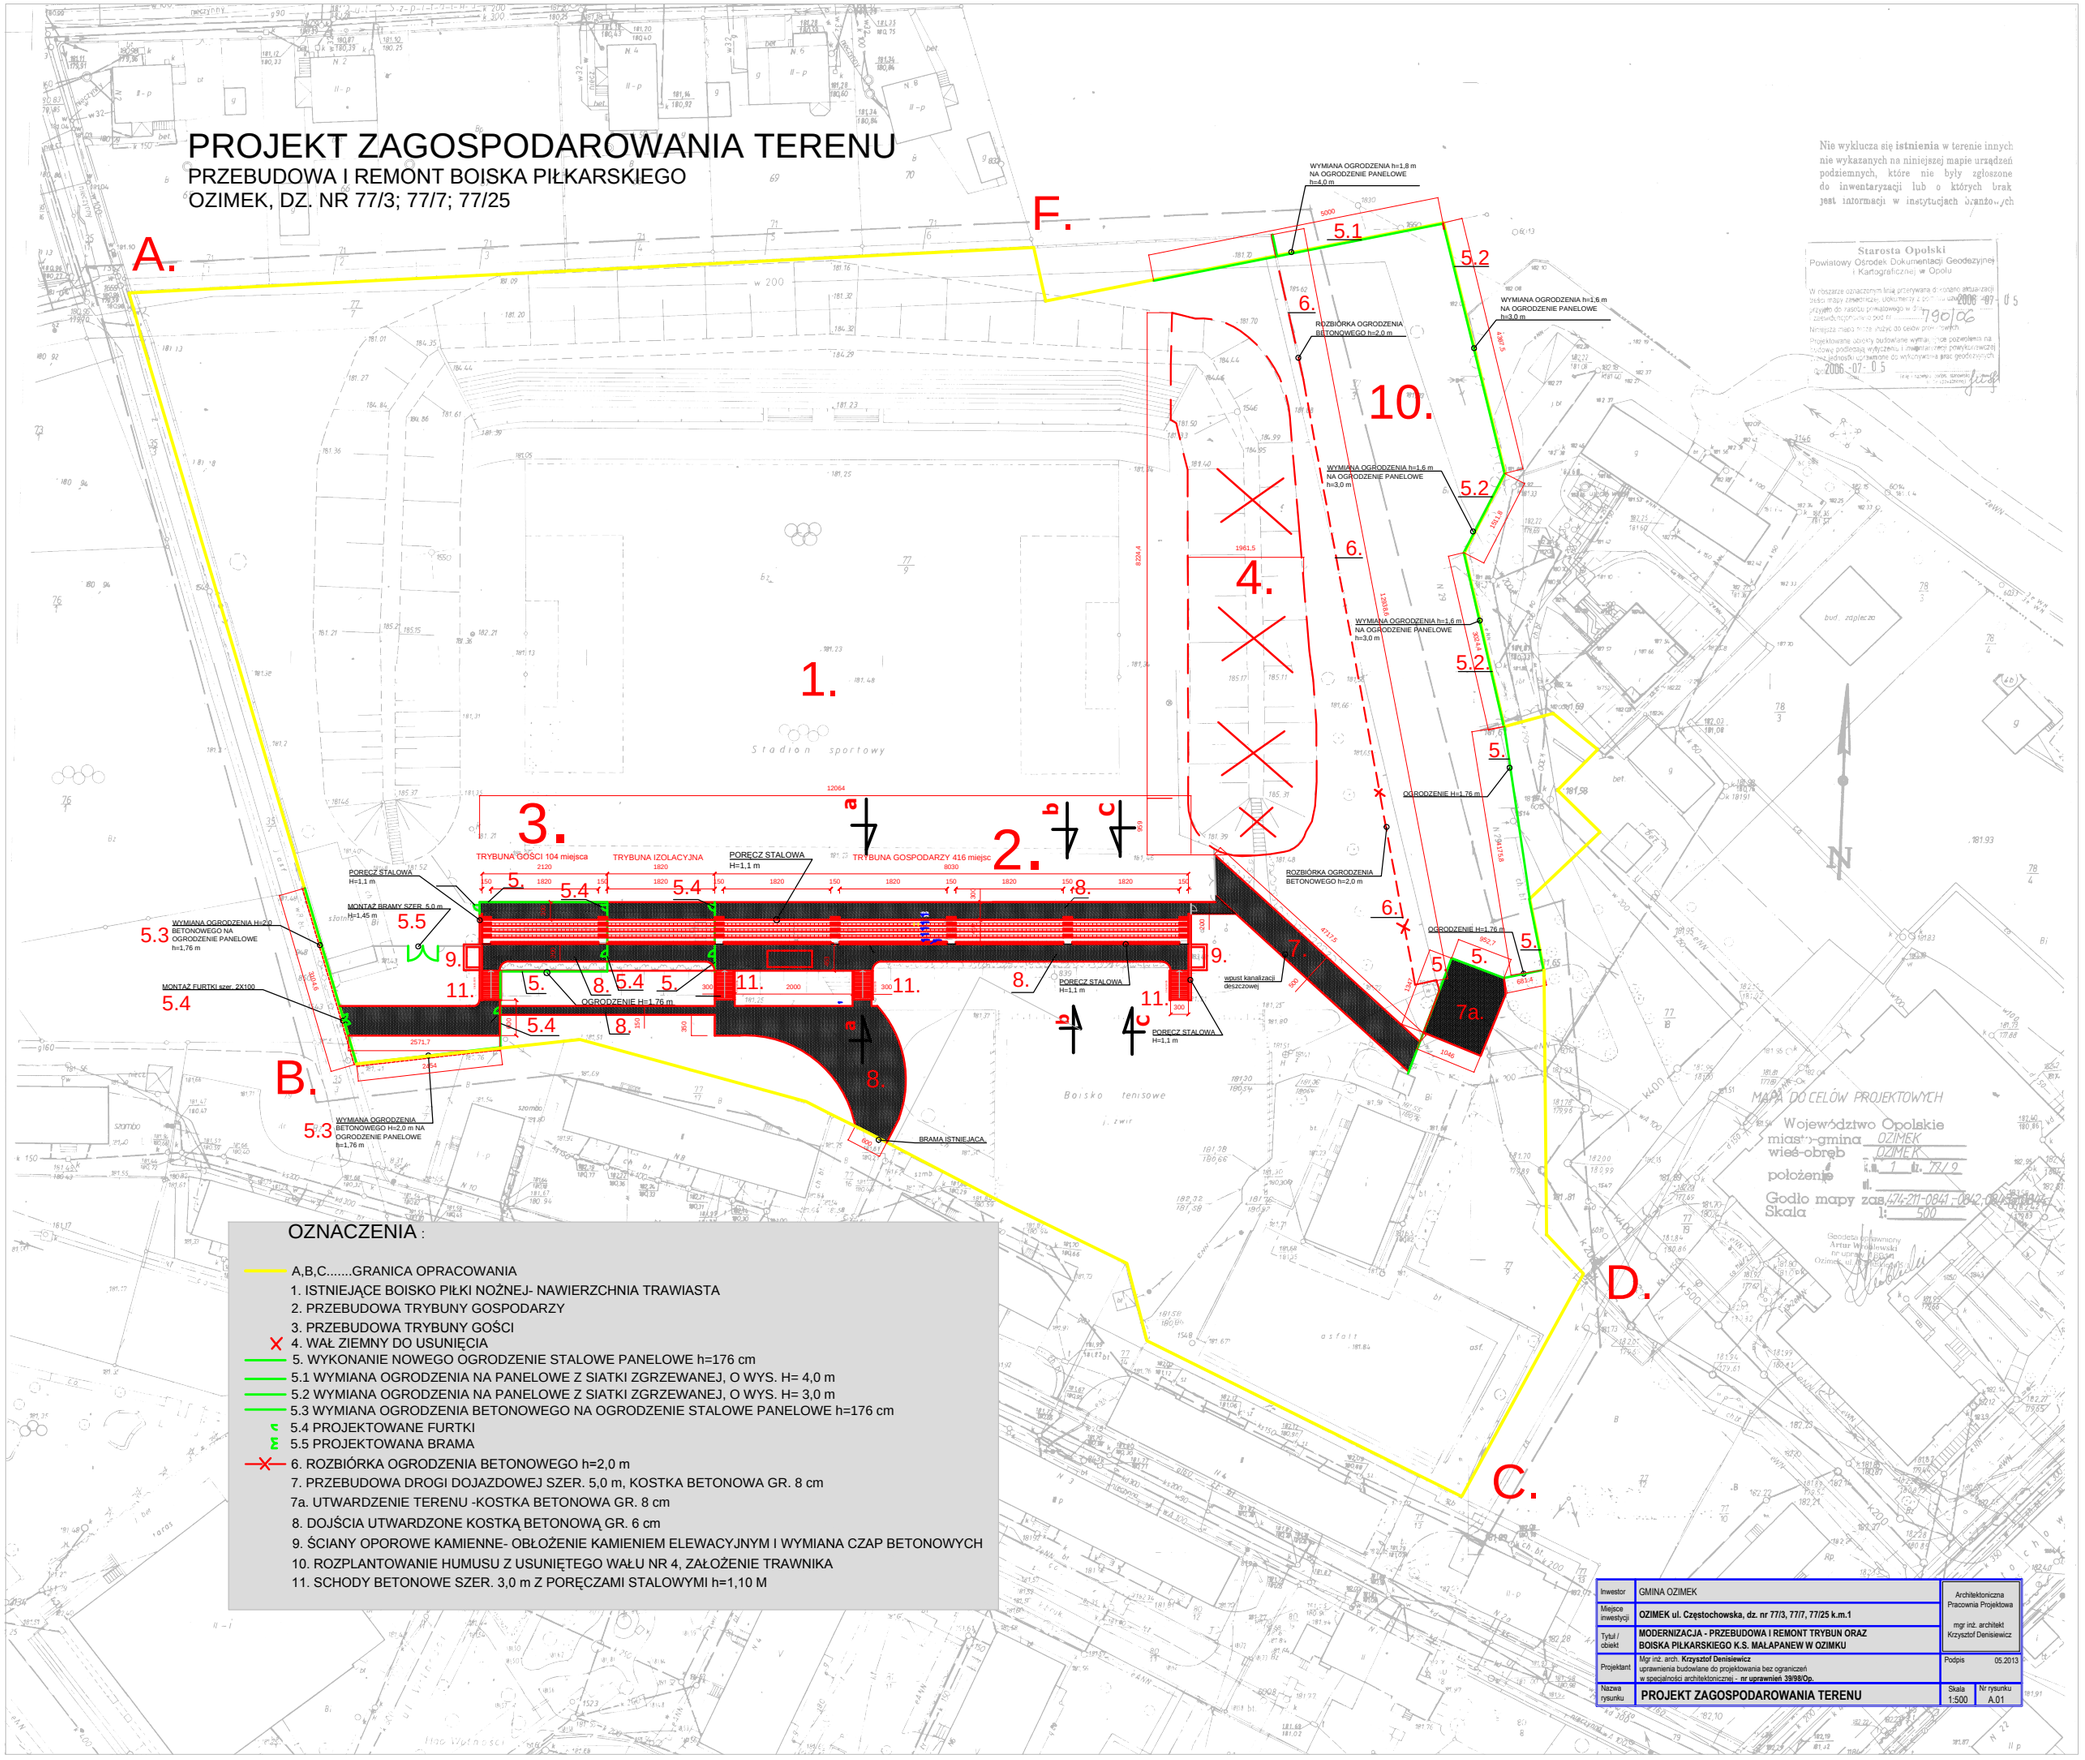

OZNACZENIA :

- A,B,C.....GRANICA OPRACOWANIA
- 1. ISTNIEJĄCE BOISKO PIŁKI NOŻNEJ- NAWIERZCHNIA TRAWIASTA
- 2. PRZEBUDOWA TRYBUNY GOSPODARZY
- 3. PRZEBUDOWA TRYBUNY GOŚCI
- 4. WAŁ ZIEMNY DO USUNIĘCIA
- 5. WYKONANIE NOWEGO OGRODZENIE STALOWE PANELOWE h=176 cm
- 5.1 WYMIANA OGRODZENIA NA PANELOWE Z SIATKI ZGRZEWANEJ, O WYS. H= 4,0 m
- 5.2 WYMIANA OGRODZENIA NA PANELOWE Z SIATKI ZGRZEWANEJ, O WYS. H= 3,0 m
- 5.3 WYMIANA OGRODZENIA BETONOWEGO NA OGRODZENIE STALOWE PANELOWE h=176 cm
- 5.4 PROJEKTOWANE FURTKI
- 5.5 PROJEKTOWANA BRAMA
- 6. ROZBIÓRKA OGRODZENIA BETONOWEGO h=2,0 m
- 7. PRZEBUDOWA DROGI DOJAZDOWEJ SZER. 5,0 m, KOSTKA BETONOWA GR. 8 cm
- 7a. UTWARDZENIE TERENU -KOSTKA BETONOWA GR. 8 cm
- 8. DOJŚCIA UTWARDZONE KOSTKĄ BETONOWĄ GR. 6 cm
- 9. ŚCIANY OPOROWE KAMIENNE- OBŁOŻENIE KAMIENIEM ELEWACYJNYM I WYMIANA CZAP BETONOWYCH
- 10. ROZPLANTOWANIE HUMUSU Z USUNIĘTEGO WAŁU NR 4, ZAŁOŻENIE TRAWNIKA
- 11. SCHODY BETONOWE SZER. 3,0 m Z PORĘCZAMI STALOWYMI h=1,10 M

Inwestor	GMINA OZIMEK	Architektoniczna Pracownia Projektowa mgr inż. architekt Krzysztof Denisiewicz
Miejsce inwestycji	OZIMEK ul. Częstochowska, dz. nr 77/3, 77/7, 77/25 k.m.1	
Tytuł / obiekt	MODERNIZACJA - PRZEBUDOWA I REMONT TRYBUN ORAZ BOISKA PIŁKARSKIEGO K.S. MAŁAPANEW W OZIMKU	
Projektant	Mgr inż. arch. Krzysztof Denisiewicz uprawnienia budowlane do projektowania bez ograniczeń w specjalności architektonicznej – nr uprawnień 39/98/Op.	Podpis 05.2013
Nazwa rysunku	PROJEKT ZAGOSPODAROWANIA TERENU	Skala 1:500 / Nr rysunku A.01