


- OZNACZENIA:**
- A.B.C. — GRANICA OPRACOWANIA
  - 1. ISTNIEJĄCE BOISKO PIKI NOŻNEJ- NAWIERZCHNIA TRAWIATA
  - 2. PRZEBUDOWA TRYBUNY GOSPODARZY
  - 3. PRZEBUDOWA TRYBUNY GOŚCI
  - 4. WAŁ ZIEMNY DO USUNIĘCIA
  - 5. WYKONANIE NOWEGO OGRODZENIE STALOWE PANELOWE h=1,76 m
  - 6. WYMIANA OGRODZENIA NA PANELOWE Z SIATKI ZGRZEWANEJ, O WYS. H= 4,0 m
  - 7. WYMIANA OGRODZENIA NA PANELOWE Z SIATKI ZGRZEWANEJ, O WYS. H= 3,0 m
  - 8. WYMIANA OGRODZENIA BETONOWEGO NA OGRODZENIE STALOWE PANELOWE h=1,76 m
  - 9. PROJEKTOWANE FLURTKI
  - 10. PROJEKTOWANA BRAMA
  - 11. ROZBIJOWA OGRODZENIA BETONOWEGO h=2,0 m
  - 12. PRZEBUDOWA DROGI DOJAZDOWEJ SZER. 5,0 m, KOSTKA BETONOWA GR. 8 cm
  - 13. UTWARDZENIE TERENU -KOSTKA BETONOWA GR. 8 cm
  - 14. KOSCIKA UTWARDZONE KOSTKA BETONOWA GR. 8 cm
  - 15. SCIANY OPIOROWE KAMIEENNE- OBLIŻENIE KAMIEIEM ELEWACYJNYM I WYMIANA CZAP BETONOWYCH
  - 16. ROZPLANTOWANIE HUMUSU Z USUNIĘTEGO WAŁU NR 4, ZAŁOŻENIE TRAWNIKA
  - 17. SCHODY BETONOWE SZER. 3,0 m Z PORĘCZAMI STALOWYMI h=1,10 m

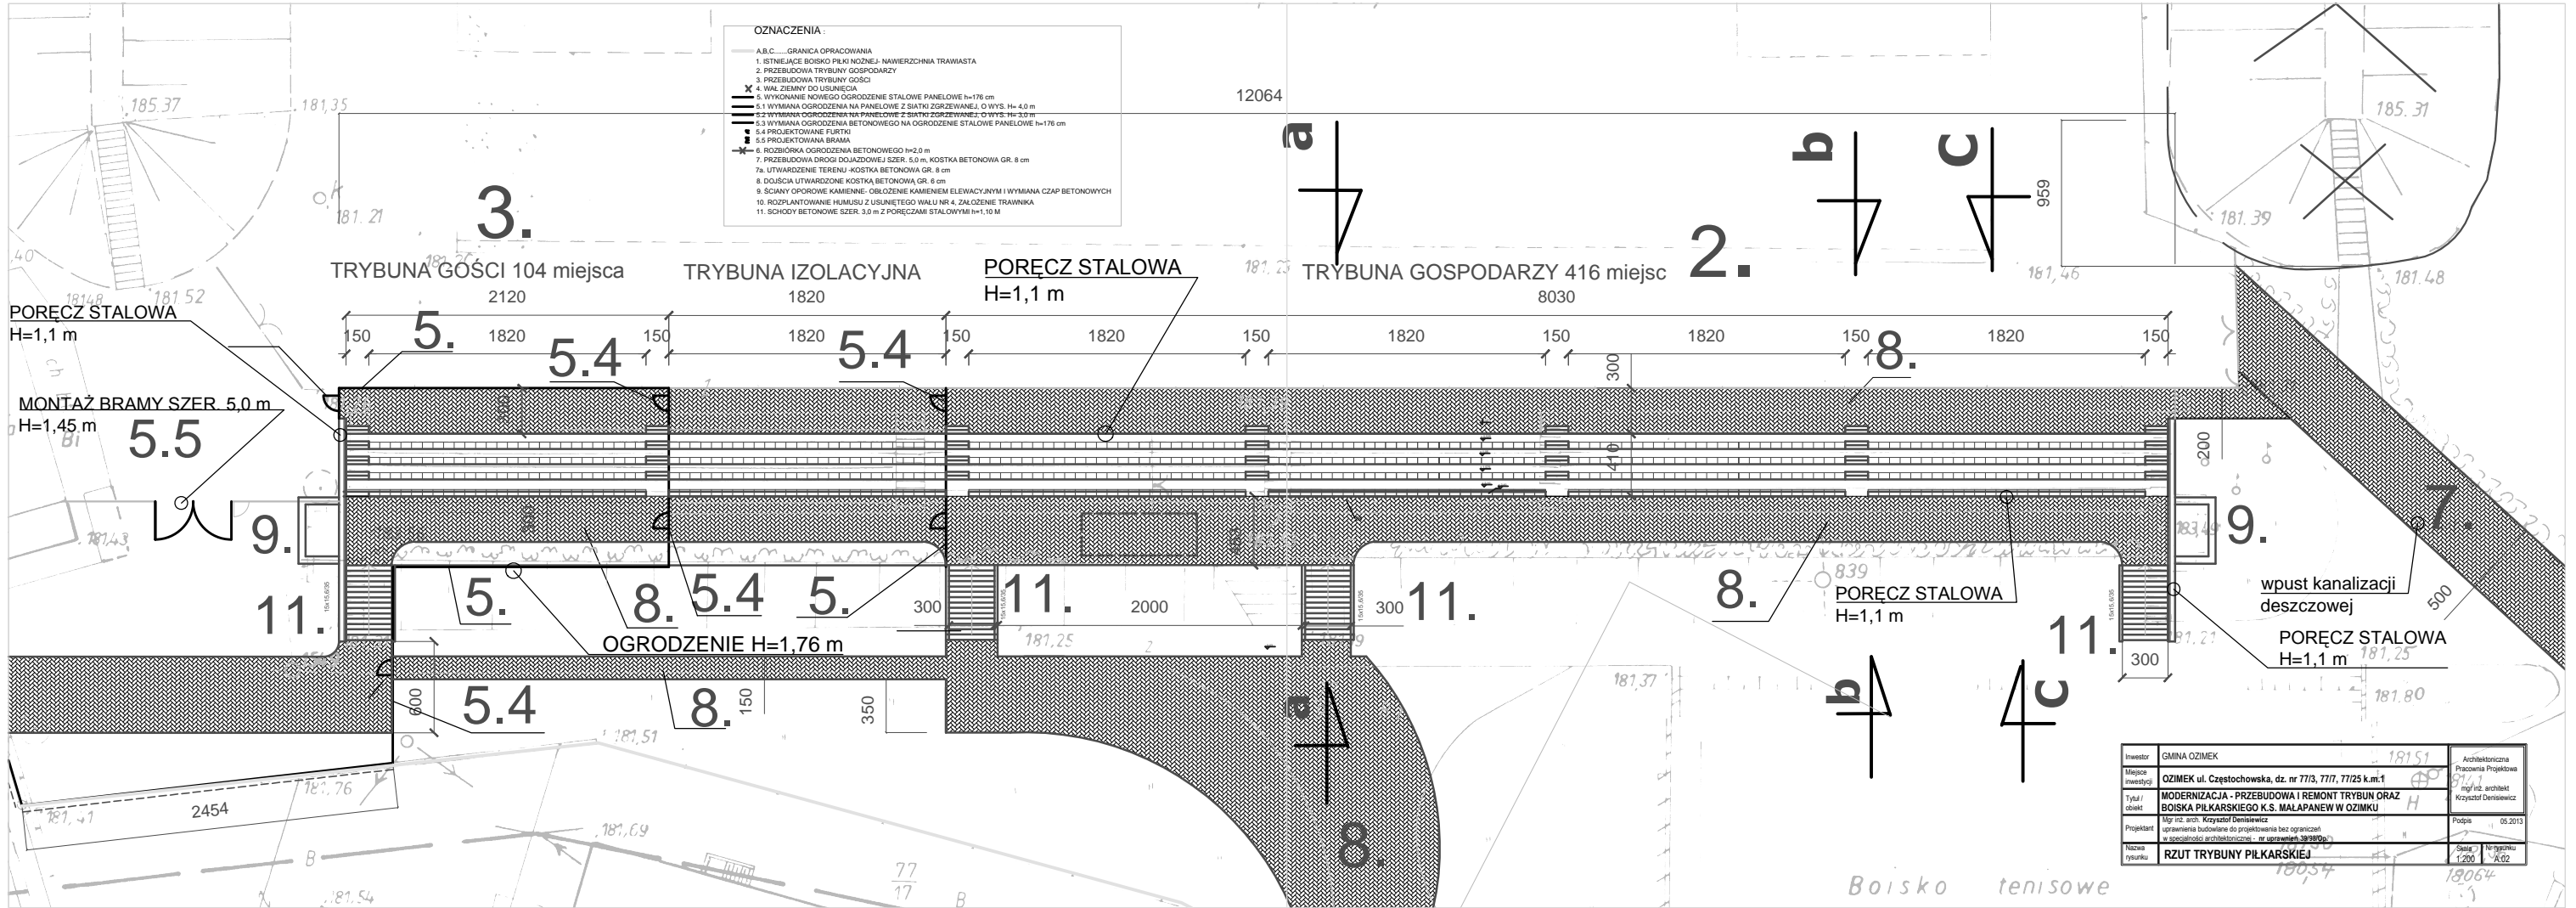

Investor	GMINA OZIMEK	181,51	Architekci	Pracownia Projektowa
Miejsce inwestycji	OZIMEK ul. Częstochowska, dz. nr 77/3, 77/7, 77/25 k.m.1	181,51	Inżynier	Krzysztof Deniewicz
Typ obiektu	MODERNIZACJA - PRZEBUDOWA I REMONT TRYBUN ORAZ BOISKA PIŁKARSKIEGO K.S. MALAPANEW W OZIMKU	H	Podpis	08.2013
Projektant	Mgr inż. arch. Krzysztof Deniewicz	18054	Skala	1:200
Nazwa rysunku	RZUT TRYBUNY PIŁKARSKIEJ	18064	Archiwum	K-02

Boisko tenisowe