


# PRZEKRÓJ C-C

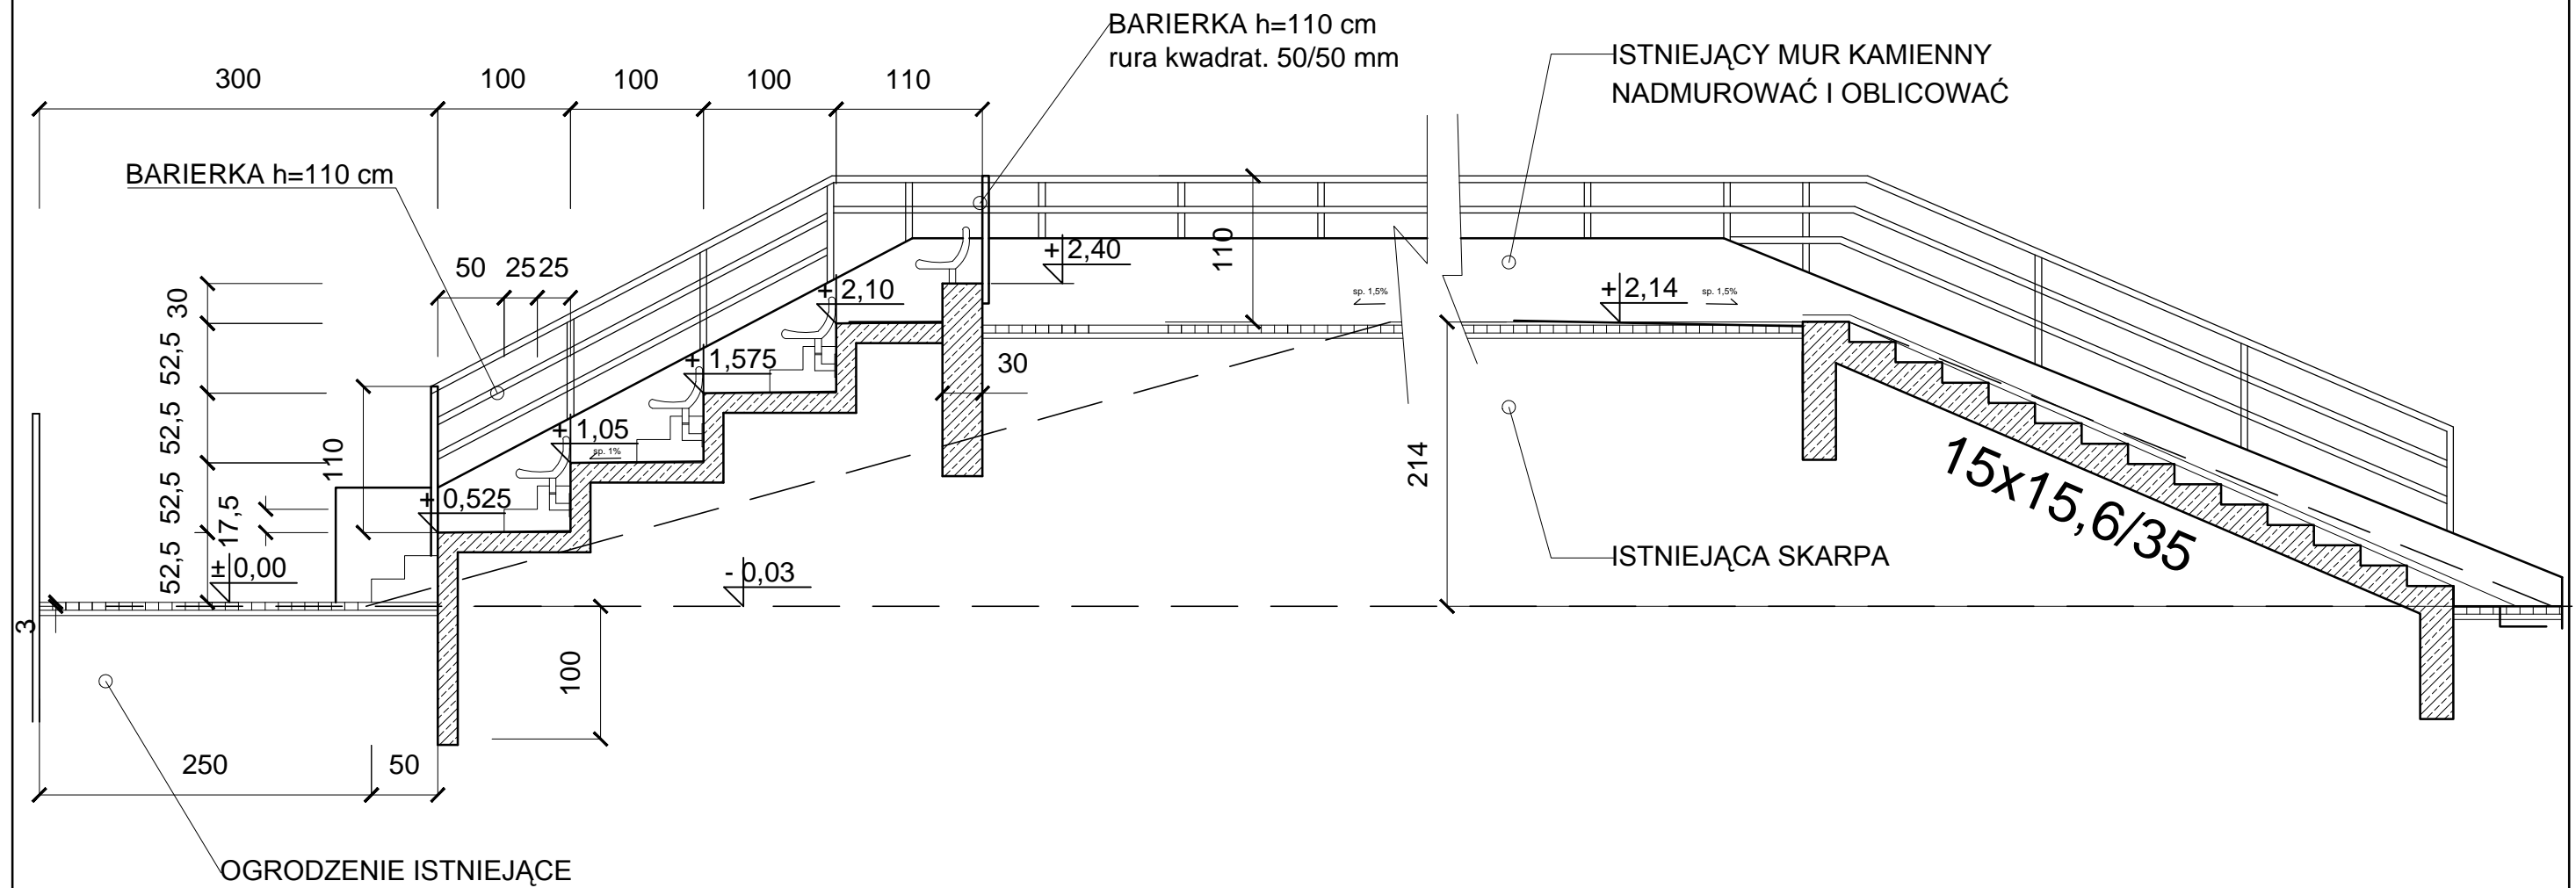

|                    |  |   |
|--------------------|--|---|
| Inwestor           | GMINA OZIMEK   | Architektoniczna<br>Pracownia Projektowa    |
| Miejsce inwestycji | OZIMEK, UL. CZĘSTOCHOWSKA, DZ. NR 77/3, 77/7, 77/25 K.M.1  |   |
| Tytuł / obiekt     | MODERNIZACJA- PRZEBUDOWA I REMONT TRYBUN ORAZ<br>BOISKA PIŁKARSKIEGO K.S. MAŁAPANEW W OZIMKU   | mgr inż. architekt<br>Krzysztof Denisiewicz |
| Projektant         | Mgr inż. arch. Krzysztof Denisiewicz<br>uprawnienia budowlane do projektowania bez ograniczeń<br>w specjalności architektonicznej - nr uprawnień 39/98/Op. | Podpis 05.2013                              |
| Nazwa rysunku      | PRZEKRÓJ C-C   | Skala 1:50<br>Nr rysunku A.05               |