
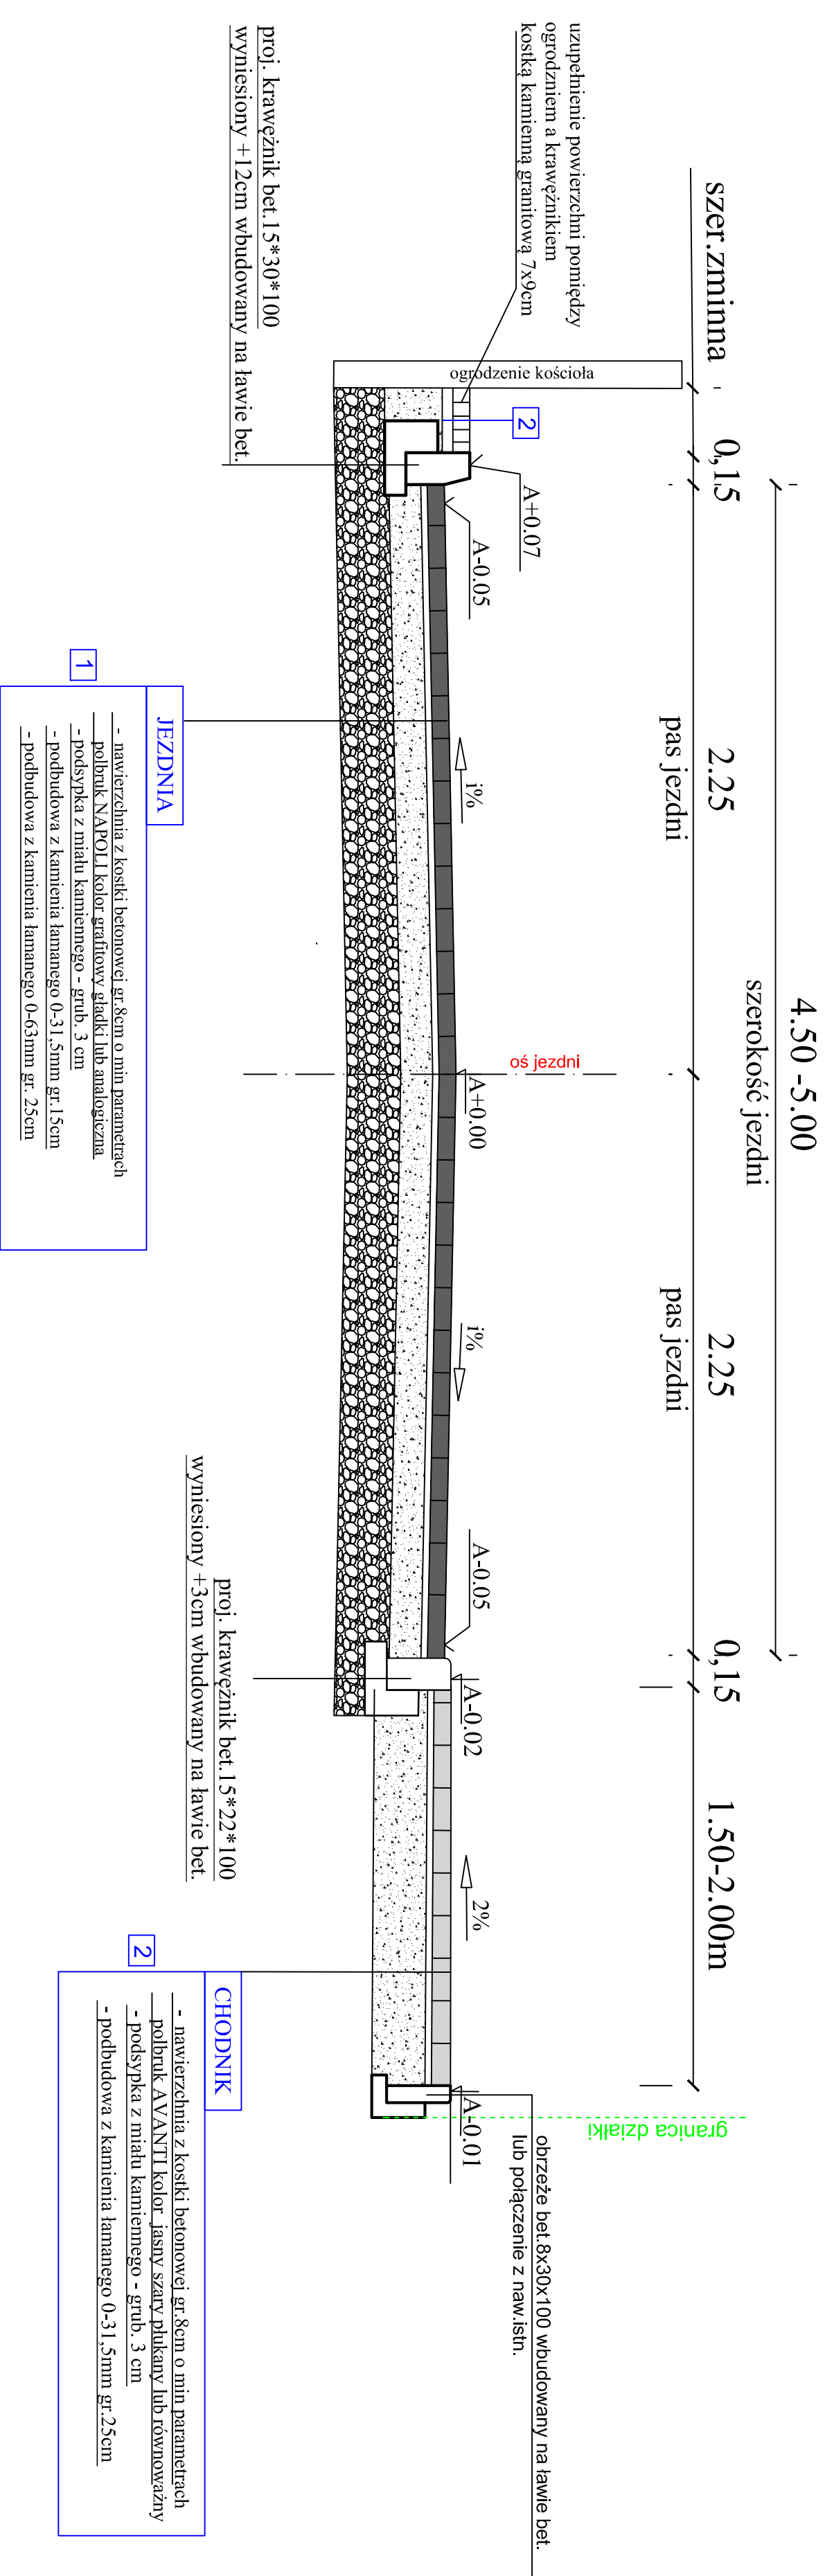


Przekrój A-A

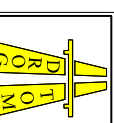

Uwaga: Na przejściach dla pieszych należy zastosować krawężnik najazdowy 15x22x100 który należy wtopić do poziomu nawierzchni

 DROGOTOM Opole ul. Chałwicka 9/2 tel. e-mail: drogatom@o2.pl www.drogatom.com.pl biuro: ul. Szubiowa 28/5a 45-502 Opole tel. 609 498 304	
NAZWA ZADANIA: PROJEKT BUDOWLANO-WYKONAWCZY PRZEBUDOWY CENTRUM W.M. SZCZEDRZYK	
TYTUŁ RYSUNKU: PRZEKROJ A-A	
INWESTOR: GMINA OZIMEK	
LOKALIZACJA: SZCZEDRZYK	
PROJEKTANT: Barbara Rogalska	mgr inż. Tomasz PINDO 016 mgr inż. Andrzej PINDO 016
OPRACOWAŁ: Barbara Rogalska	mgr inż. Grzegorz Kaczmarski OPI 09122/PW00013
PROJEKTANT: biuro inżynierskie	mgr inż. Paweł Słowiński upr. bud. nr OPI/1277/PIS/116
DATA: 11/2017	SKALA: 1:25
	MIEJSCOWOŚĆ: D/2