
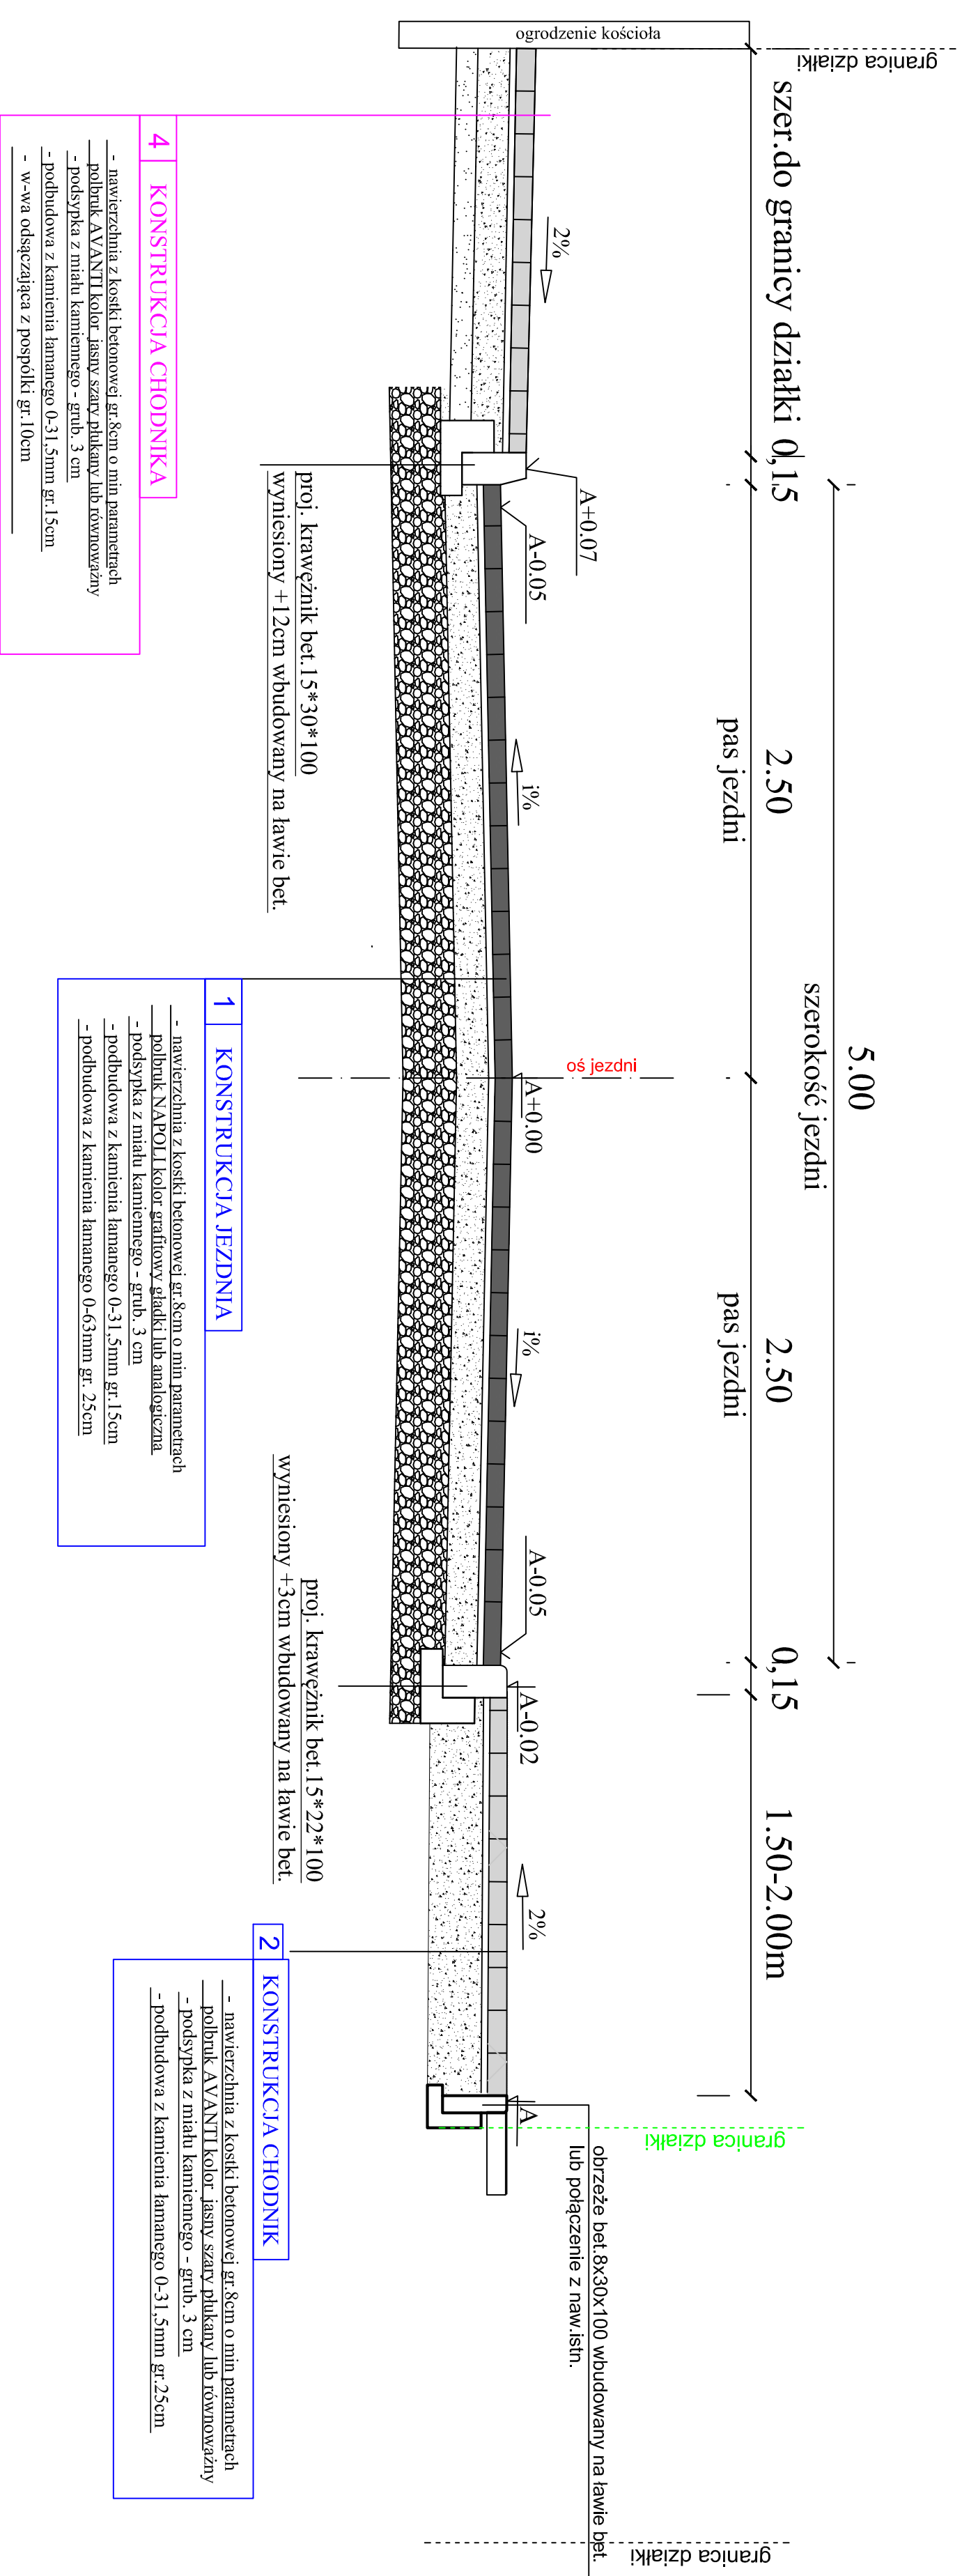


# Przekrój B-B

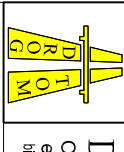

Uwaga: Na przejściach dla pieszych należy zastosować krawężnik najazdowy 15x22x100 który należy wtopić do poziomu nawierzchni

 <b>DROGOTM</b> Opole ul. Chemiczna 9/2 tel. www.drogotm.com.pl e-mail: drogotm@o2.pl biuro: ul. Bełkonia 25a 46-606 Opole tel. 688 488 304		NAZWA ZADANIA <b>PROJEKT BUDOWLANO-WYKONAWCZY PRZEBUDOWY CENTRUM W M. SZCZEDRZYK PRZEKRÓJ B-B</b>	
TYTUŁ RYSUNKU <b>PRZEKRÓJ B-B</b>		INWESTOR <b>GMINA OZIMEK</b>	
LOKALIZACJA <b>SZCZEDRZYK</b>		NAZWISKO <b>PODDPIS</b>	
PROJEKTANT mgr inż. Tomasz Szalski biuro: ul. Bełkonia 25a 46-606 Opole tel. 688 488 304		PROJEKTANT mgr inż. Tomasz Szalski upr. bud. nr OPI.0243/PW.00/06	
OPRACOWAŁ mgr inż. Grzegorz Kozmarek biuro: ul. Bełkonia 25a 46-606 Opole tel. 688 488 304		OPRACOWAŁ mgr inż. Grzegorz Kozmarek upr. bud. nr OPI.0243/PW.00/06	
PROJEKTANT mgr inż. Paweł Słowoszewski biuro: ul. Bełkonia 25a 46-606 Opole tel. 688 488 304		PROJEKTANT mgr inż. Paweł Słowoszewski upr. bud. nr OPI.1777/RS/16	
DATA <b>11/2017</b>		SKALA <b>1:25</b>	
		INŻYNIER <b>D/3</b>	