


PRZEKRÓJ D-D

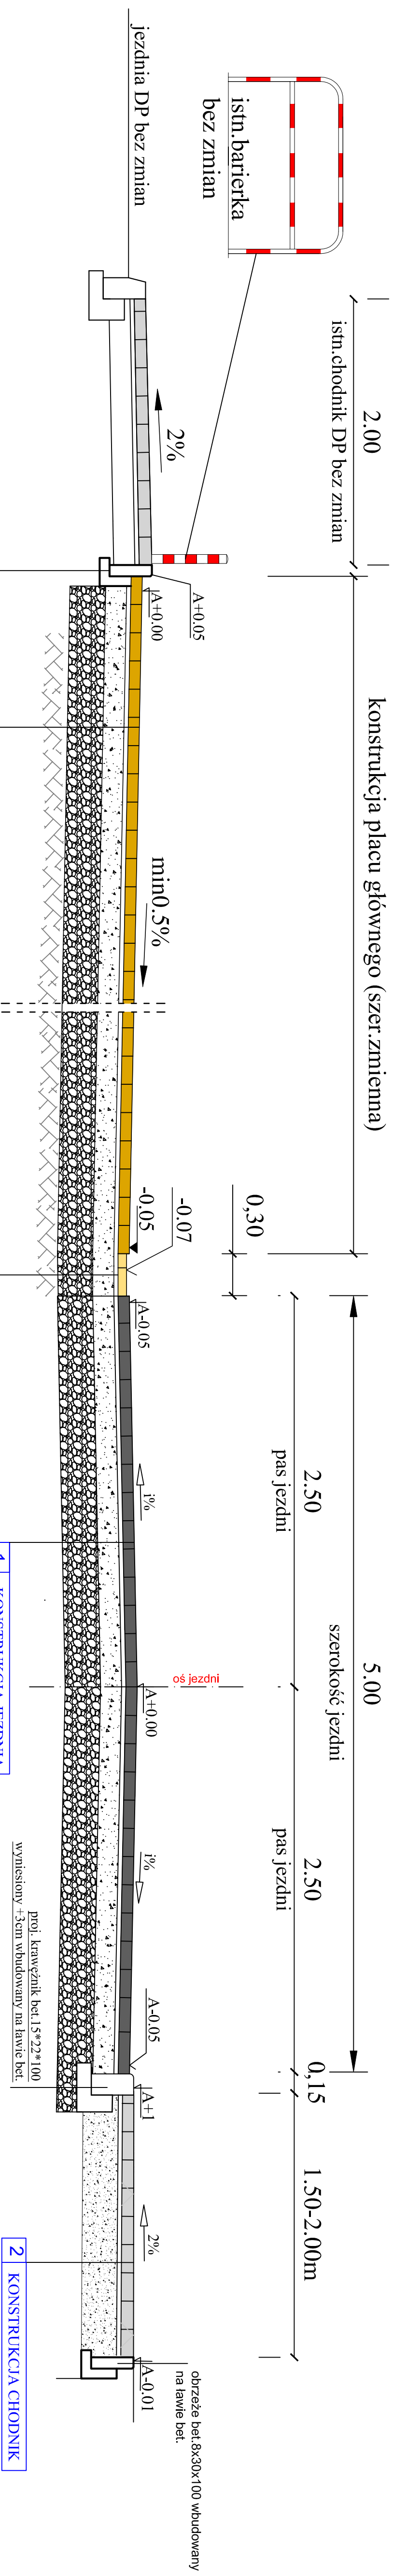

3 KONSTRUKCJA PLACU GŁÓWNEGO

- nawierzchnia z kostki betonowej gr. 8cm o min. parametrach polbruk URBANIKA kolor: ONYX/SNERINO/KAROTEN/GLADKI/GLADKI lub równoważny
- podsypka z miazgi kamiennego - grub. 3 cm
- podsypka z kamienia łamanego 0-31,5mm gr. 15cm
- podbudowa z kamienia łamanego 0-63mm gr. 25cm

1 KONSTRUKCJA JEZDNI

- nawierzchnia z kostki betonowej gr. 8cm o min. parametrach polbruk NAPOLI kolor: granitowy, ciemki lub analogiczna
- podsypka z miazgi kamiennego - grub. 3 cm
- podsypka z kamienia łamanego 0-31,5mm gr. 15cm
- podbudowa z kamienia łamanego 0-63mm gr. 25cm

2 KONSTRUKCJA CHODNIK

- nawierzchnia z kostki betonowej gr. 8cm o min. parametrach polbruk AVANTI kolor: jasny szary, płukany lub równoważny
- podsypka z miazgi kamiennego - grub. 3 cm
- podbudowa z kamienia łamanego 0-31,5mm gr. 25cm


ŚCIEK Z KOSTKI SZEROKOŚCI 30CM

- nawierzchnia z kostki betonowej gr. 6cm o min. parametrach polbruk URBANIKA kolor: suchy lub równoważny

2 KONSTRUKCJA CHODNIK

2 KONSTRUKCJA CHODNIK

- nawierzchnia z kostki betonowej gr. 8cm o min. parametrach polbruk AVANTI kolor: jasny szary, płukany lub równoważny
- podsypka z miazgi kamiennego - grub. 3 cm
- podbudowa z kamienia łamanego 0-31,5mm gr. 25cm

	DROGOTM	Opole ul. Chałubińska 9/2 tel. 71 322 11 11	www.drogotm.com.pl
		e-mail: drog@drogotm.pl	biuro: ul. Szafarnia 25a tel. 46 85 45 92 Opole tel. 588 488 304
NAZWA ZADANIA: PROJEKT BUDOWLANO-WYKONAWCZY PRZEBUDOWY CENTRUM W M. SZCZĘDRZYK			
TYTUŁ WSIADKI: PRZEKRÓJ D-D			
INWESTOR:	GMINA OZIMEK		
LOKALIZACJA:	SZCZĘDRZYK		
PROJEKTANT:	mgr inż. Tomasz Szulski	NAZWISKO	
OPRACOWAŁ:	mgr inż. Tomasz Szulski		
PROJEKTANT:	mgr inż. Gregorz Kaszmarek	PODDPIS	
OPRACOWAŁ:	mgr inż. Gregorz Kaszmarek		
PROJEKTANT:	mgr inż. Paweł Słowiński		
OPRACOWAŁ:	mgr inż. Paweł Słowiński		
DATA:	11/2017	SKALA:	1:25
			NR. RYSUNKU:
			D/5